


Schutzbereich Ober-/Unteracherting, km 67+650 bis km 68,870

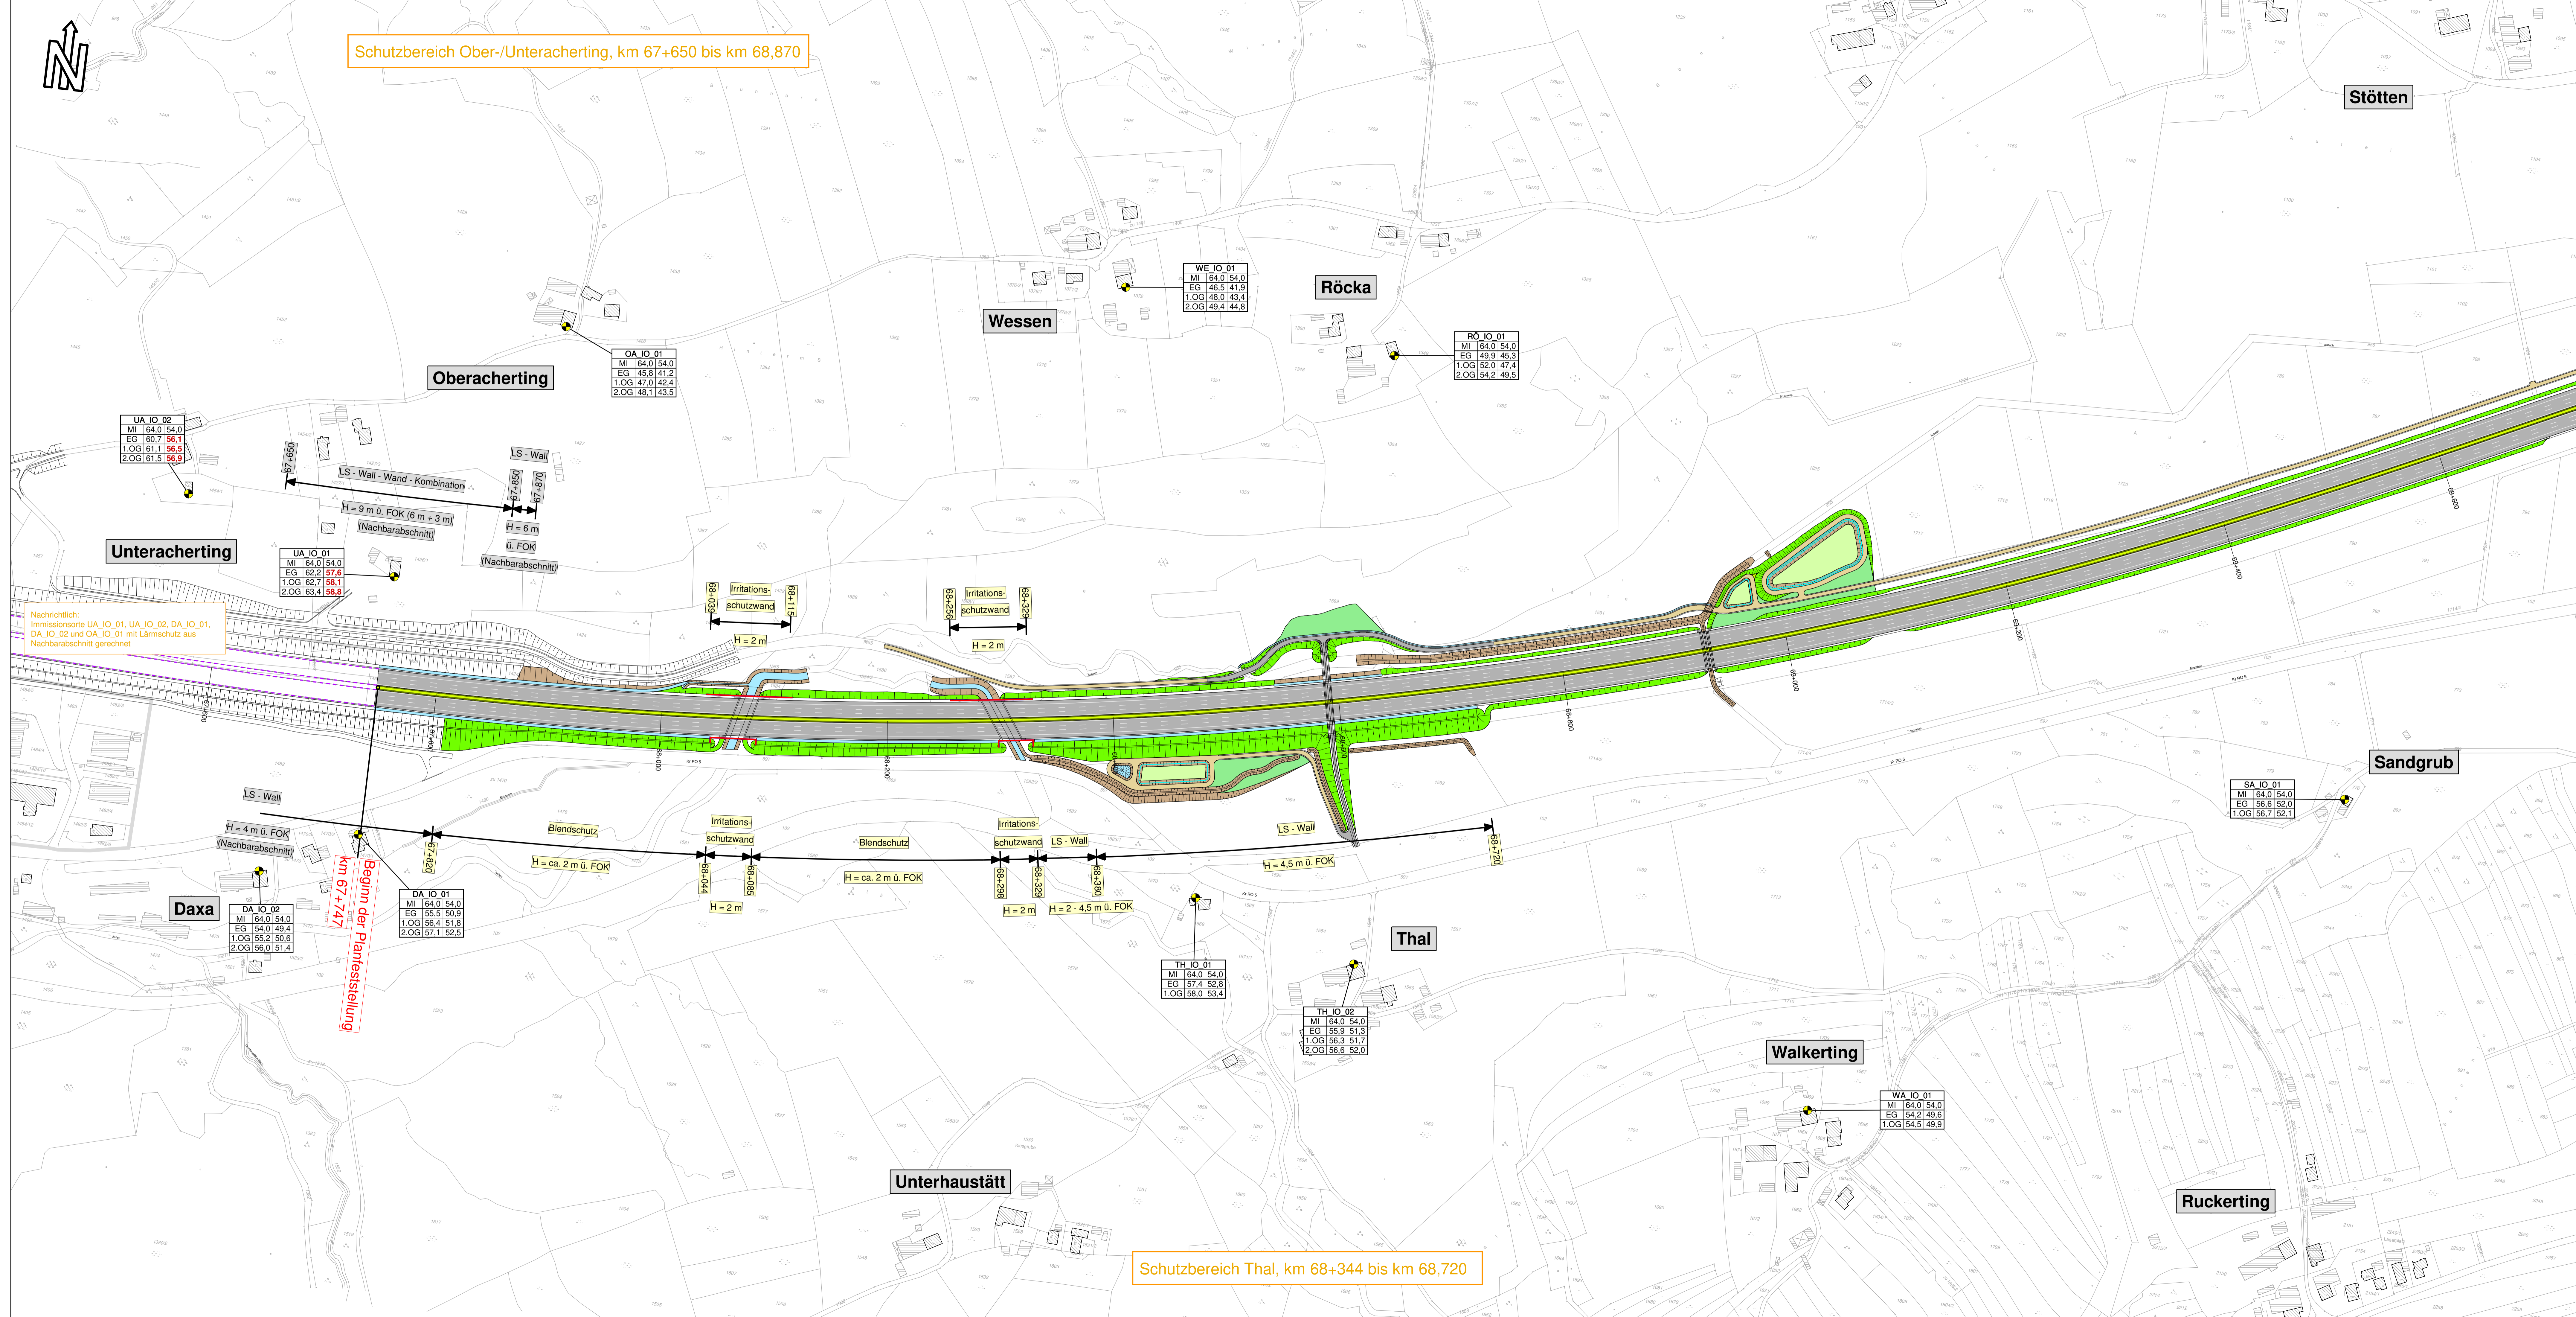

Nachrichtlich:
Immissionsorte UA_IO_01, UA_IO_02, DA_IO_01,
DA_IO_02 und OA_IO_01 mit Lärmschutz aus
Nachbarabschnitt gerechnet


Beginn der Planfeststellung
km 67+747

Schutzbereich Thal, km 68+344 bis km 68,720

- Zeichenerklärung**
- Einschnittsböschung
 - Dammböschung / Lärmschutzw.
 - Mulde
 - Fahrbahn
 - Weg
 - Mittelstreifen / Verkehrsgrün
 - Betriebsweg
 - Geländeangleichung
 - Geh- und Radweg
 - Hauptgebäude
 - Nebengebäude
 - Tunnel
 - Wand
 - Immissionsort
- Gebietsnutzungen**
- Gewerbegebiete
 - Mischgebiete
 - Wohngebiete
 - Sondergebiete

Gebiet	Grenzwert	Grenzwert	Grenzwert
	MI	EG	I.OG
MI	64	54	
EG	-61,7	-55,1	
I.OG	-61,9	-55,3	

schwarz: Grenzwert eingehalten
rot: Grenzwert überschritten

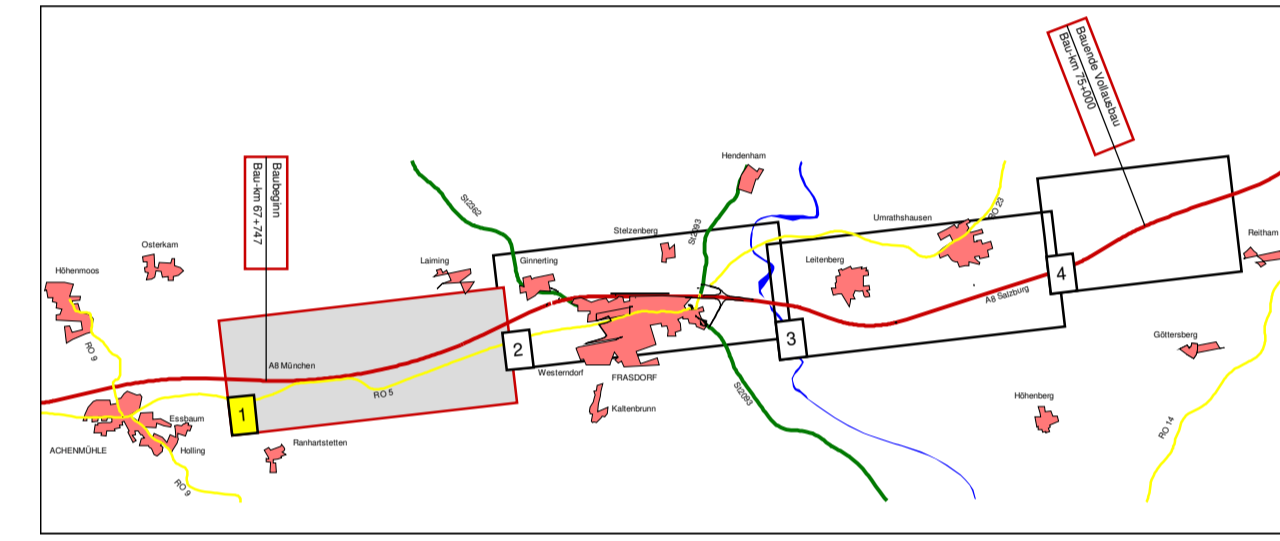

1. Tektur vom 17.12.2019

Nr.	Änderung gegenüber der Planfassung vom 07/2014	bearbeitet:	Gez.:	Datum:	Zochen:
1	Anpassung an Planstand von Hyma + Wall vom 02/2018	Gez.:	-	-	erlem
2	Immissionsorte in Daxa und Unteracherting ergänzt	gezeichnet:	Gez.:	11/2018	Scharner
3	Neuberechnung der Immissionen auf der Basis des aktualisierten Verkehrsgutachtens	geprüft:	Gez.:	11/2019	Karnischke
4					

em plan
Planung + Beratung
in Zusammenarbeit

Wiesheimer Str. 22
80335 München
Tel.: 089 1455 1700 Fax: 089 1455 17016
www.em-plan.com E-Mail: info@em-plan.com

Autobahndirektion Südbayern

Siedler 7-11
80335 München
Tel.: 089 5452-0 Fax: 089 5452-200 Email: poststelle@suedbayern.de

bearbeitet:	Gez.:	Datum:	Zochen:
gezeichnet:	Gez.:	07/2014	erlem
geprüft:	Gez.:	07/2014	Scharner
geprüft:	Gez.:	07/2014	erlem

FESTSTELLUNGSENTWURF

Strassenbauverwaltung
Freistaat Bayern

Straße / Abschn.-Nr. / Station: A 8, 1160, 2.950 - A 8, 1180, 4.231
PROJIS-Nr.: 09.999903.20

Umsätze / Blatt-Nr.: 7 / 11
Lageplan zum Schallschutz
Prognose-Planfall 2030 mit LS
Maßstab: 1:2000

**A 8 Rosenheim - (Salzburg)
6 - streifiger Ausbau zw. Achenmühle und Bernauer Berg
Bau-km 67+747 bis 75+575**

aufgestellt:
Autobahndirektion Südbayern

1. Tektur aufgestellt:
Autobahndirektion Südbayern

Di-Ing. Est. Ust. Baubüro
München, den 17.12.2019

© Bayerische Vermessungsverwaltung, Geobasisdaten
Einarbeitung der Flurstücks- und Eigentumsnachweise nicht geeignet

© Bayerisches Landesamt für Umwelt, www.lfu.bayern.de

Bezugssystem: Gauß-Krüger
Lagestatus: 120, DHDN90 - (EPSG 31468)
Höhenstatus: 100, DHHN12 (NN) - (EPSG 7699)

Auszug enthält Daten aus dem Rauminformationssystem