

Schutzbereich Pfaffing, km 74+640 bis km 75,000

Schutzbereich Hötzing, km 75+200 bis km 75,500

Pfaffing

Hötzing

LS - Wall

LS - Wall - Wand - Kombination

H = 6 m ü. FOK

H = 2 m

H = 2 m

74+314

74+314

Baubereich Vorläuban
km 75+800

Erde der Planfeststellung
km 75+575

Nachrichtlich:
Verlauf des benachbarten Ausbauschnitts.

Zeichenerklärung

- Einschnittsböschung
- Dammböschung / Lärmschutzwall
- Mulde
- Fahrbahn
- Weg
- Mittelstreifen / Verkehrsgrün
- Betriebsweg
- Geländeangleichung
- Geh- und Radweg
- Hauptgebäude
- Nebengebäude
- Tunnel
- Wand
- Immissionsort

Gebietsnutzungen

- Gewerbegebiete
- Mischgebiete
- Wohngebiete
- Sondergebiete


Gebietsnutzung	Grenzwert Tagtraum		Grenzwert Nachttraum	
	MI	64	54	
bezeichnete Störwerk	EG	61,7	55,1	
	1.OG	61,9	55,3	

Beurteilungspiegel Tagtraum dB(A) Beurteilungspiegel Nachttraum dB(A)

schwarz: Grenzwert eingehalten
rot: Grenzwert überschritten

Fahrbahnbelag DStrO = -5 dB(A) von Bau-km 67+747 bis 75+575 (mit Ausnahme der Prialtalbrücke)

Fahrbahnbelag DStrO = -2 dB(A) von Bau-km 71+800 bis 71+960 (Prialtalbrücke)

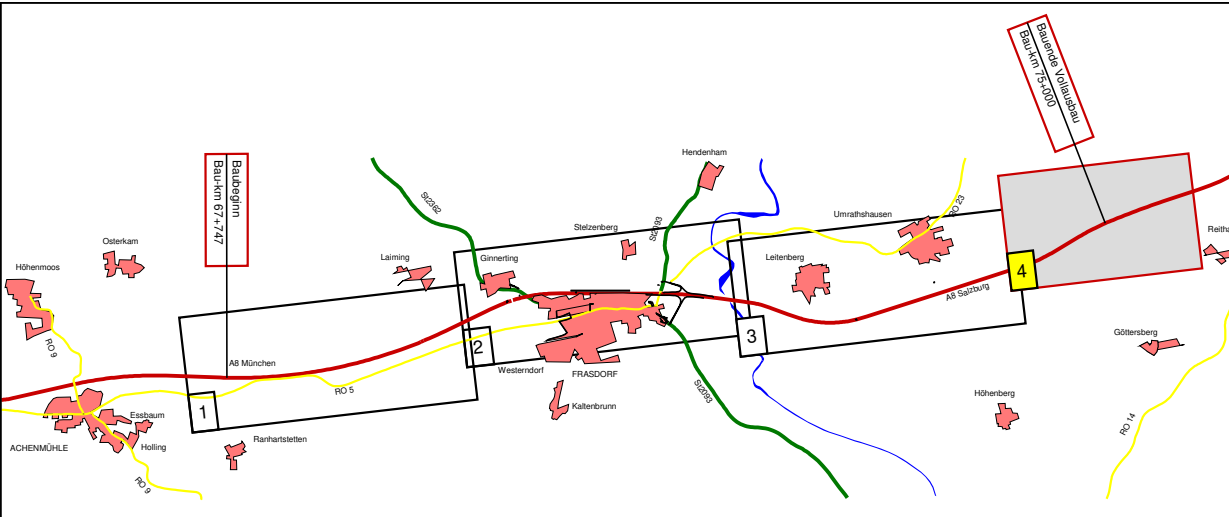

1. Tektur vom 17.12.2019

Nr.	Änderung gegenüber der Planfeststellung vom 07/2014	bearbeitet/ gezeichnet/ geprüft:	Gez.:	Datum:	Zeichen:
1	Änderung an Planstand von Hyna + Weiß vom 02/2018				extern
2	Änderung Fahrbahnbelag mit DStrO = -5 dB(A) bis km 75+575				extern
3	Zusätzliche Lärmschutzwand von km 74+805 - km 75+000 mit 1,0 m über Walkrone		413	11/2019	Serbiné
4	Neuberechnung der Immissionen auf der Basis des aktualisierten Verkehrsgutachtens		41	11/2019	Kamisckhe

emplan
Planung + Beratung im Immissionsschutz

Westheimer Str. 22
86356 Neusäß

Tel.: 0821 4051790 Fax: 0821 40517916
www.emplan.com E-Mail: info@emplan.com

bearbeitet:	07/2014	Ertl
gezeichnet:	07/2014	Scharner
geprüft:	07/2014	Ertl

Autobahndirektion Südbayern

Seidstr. 7-11
80335 München

Tel.: 089 54032-0 Fax: 089 54032-200 Email: poststelle@abdb.bayern.de

bearbeitet/ gezeichnet/ geprüft:	Gez.:	-	extern
	413	07/2014	Heiß
	41	07/2014	Kamisckhe
PSP Nr.:	B01S.ABA.90850.20		
PSP Bez.:	BP 6A Achenmühle - Bernauer Berg		
Dateiname:			

FESTSTELLUNGSENTWURF

Straßenbauverwaltung Freistaat Bayern

Straße / Abschn.-Nr. / Station: A 8_1160_2.950 - A 8_1180_4.231

PROJIS-Nr.: 09 999903.20

Unterlage / Blatt-Nr.: 7 / 4 T1

Lageplan zum Schallschutz Schallimmissionen im Prognose-Planfall 2030 mit LS

Maßstab: 1 : 2000

A 8 Rosenheim - (Salzburg)
6 - streifiger Ausbau zw. Achenmühle und Bernauer Berg
Bau-km 67+747 bis 75+575

aufgestellt:
Autobahndirektion Südbayern

Prüfer, Ltd. Bauingenieur
München, den 31.07.2014

1. Tektur aufgestellt:
Autobahndirektion Südbayern

Dr.-Ing. E.-U. Serbiné
München, den 17.12.2019

© Bayerische Vermessungsverwaltung, Geobasisdaten
(Darstellung der Flurkarte als Eigentumsnachweis nicht geeignet)

© Bayerisches Landesamt für Umwelt, www.lfu.bayern.de

Bezugssystem: Gauß-Krüger
Lagestatus: 120, DHDN90 - (EPSG 31468)
Höhenstatus: 100, DHHN12 (NN) - (EPSG 7699)

Auszug enthält Daten aus dem Rauminformationssystem