

Zeichenerklärung

Planung-Grunderwerb

227	24513 m ²	Flurstücksnummer / Gesamtfläche
1.1.1.1	5659 m ²	Grunderwerb Straßenbau
1.1.4	1829 m ²	Grunderwerb landsch. Ersatzflächen
1.1.5	4348 m ²	zu erwerbende Flächen, die in das Eigentum eines anderen Straßenbausträgers
1.1.6	260 m ²	Übergreifen
1.1.6	260 m ²	dauerm. Beschränkung
1.1.7	170 m ²	vorüberg. Inanspruchnahme


- Kd. Nr. einzelne Erwerbfläche
 - Kd. Nr. Flurstück
 - Kd. Plannummer

* = Zusammenfassung gleichartiger Erwerbflächen eines Flurstückes

Bestand-Topographie

[Symbol]	Einschnittsboschung
[Symbol]	Fahrbahn
[Symbol]	Fahrbahn
[Symbol]	Dammboschung

- Bestandsvermessung
 - Flurstücksgrenze mit FlNr.
 - Gemeinde- / Gemarkungsgrenze

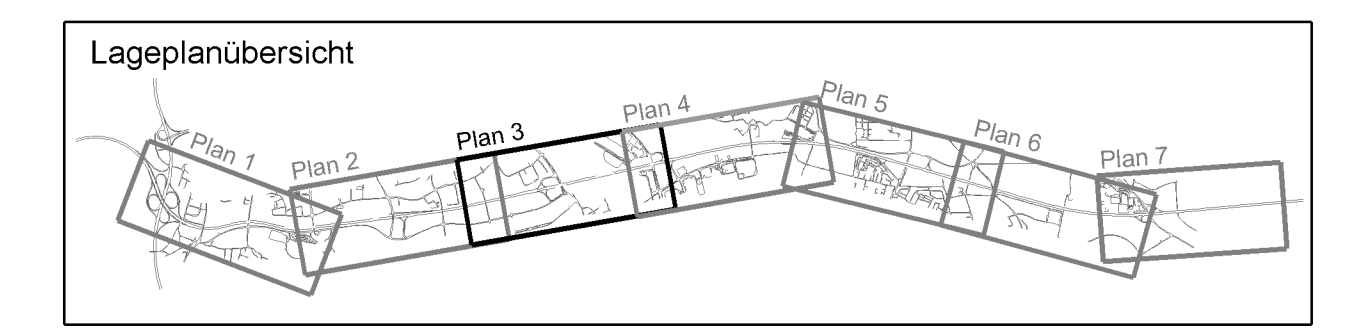

1. Tektur vom 30.11.2015 zu den Planfeststellungsunterlagen

Nr.	Änderung gegenüber der Planfassung vom 01.08.2014	bearbeitet	RdZ	Datum	Zeichen
1	Gemarkung Burgweinting, Flurstücksnummer 403/53 (Rd. Nr. 3.14)	gezeichnet	R4	Nov. 2015	Hilf
2	Gemarkung Burgweinting, Flurstücksnummer 403/48 (Rd. Nr. 3.15)	geprüft	R4	Nov. 2015	Hilfster

Autobahndirektion Südbayern Dienststelle Regensburg

Alemannenstraße 9
93053 Regensburg

Tel. 094189556-02, Fax 094189555-40, E-Mail: poststelle.regensburg@abdn.bayern.de

bearbeitet	R4Z	Juli 2014	Hilf
gezeichnet	R4T5	Juli 2014	Hilf
geprüft	R4	Juli 2014	Hilfster

PSP Nr.: B01E.AB40030.00.E0.10
PSP Bez.: A3 SP 6A AK Regensburg-Rosenhof
Dateiname: U1C_DE_Plan

FESTSTELLUNGSENTWURF

Straßenbauverwaltung Freistaat Bayern	Unterlage / Blatt-Nr.: 10.1 / 31 Lageplan Grunderwerb 495+700 - 496+000 Maßstab: 1 : 2000
PROJIS-Nr.: 09.00010.010	
A3 Nürnberg - Passau	
6-streifiger Ausbau von AK Regensburg bis AS Rosenhof	
Betr.-km 491,640 bis 506,300	

aufgestellt:
Autobahndirektion Südbayern,
Dienststelle Regensburg

Freigegeben nach § 17 FStrG
gemäß Beschluss vom 27.04.2017
3102 - 4354.1, A 3 - 25
Regensburg, 27.04.2017
Regierung der Oberpfalz

1. Tektur aufgestellt:
Autobahndirektion Südbayern,
Dienststelle Regensburg

U n z e r e L i d. Baudirektor
Regensburg, den 30.11.2015

Geobasisdaten © Bayerische Vermessungsverwaltung