


### Zeichenerklärung

Planung-Verkehr	Bestand-Topographie

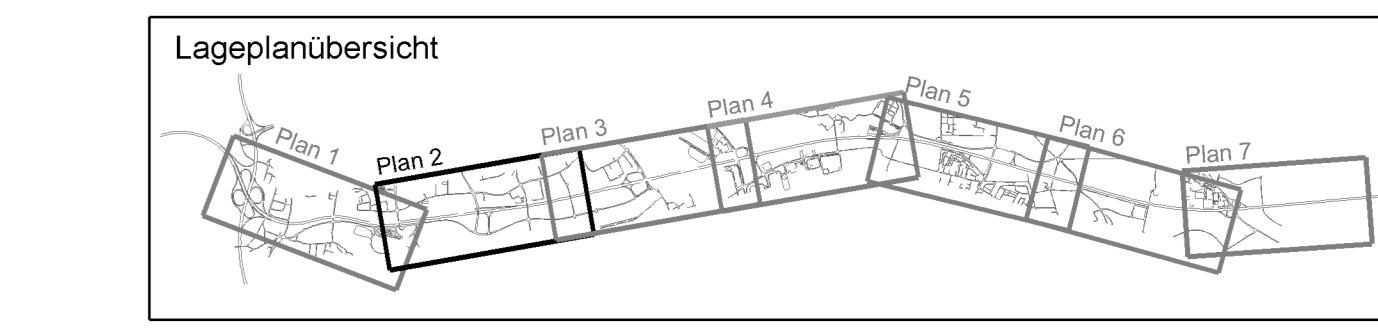

### 1. Tektur vom 30.11.2015 zu den Planfeststellungsunterlagen

Nr.	Änderung gegenüber der Planung vom 01.08.2014	Datum	Zeichen
1	Lärmschutzanlagen Bau-km 495+025 bis 495+195	01.08.2014	

Autobahndirektion Südbayern Dienststelle Regensburg Alemannenstraße 9 93053 Regensburg Tel. 0941/5855-02 Fax 0941/5855-456 E-Mail poststelle.regensburg@abos.bayern.de		bearbeitet: R42 gezeichnet: R475 geprüft: R4	Juli 2014 Juli 2014 Juli 2014	Hill Herda Hübscher
--	--	--	-------------------------------------	---------------------------

## FESTSTELLUNGSENTWURF

Straßenbauverwaltung Freistaat Bayern  
 Straße / Abschn.-Nr. / Station: A 3\_1020\_0,033 - A 3\_1120\_1,284  
 PROJEKT-Nr.: 09\_00010\_010

Unterlage / Blatt-Nr.: 5.1 / 2  
 Lageplan 493+500 - 495+800  
 Maßstab: 1 : 2000

**A3 Nürnberg - Passau**  
**6-streifiger Ausbau von AK Regensburg bis AS Rosenhof**  
 Betr.-km 491,640 bis 506,300

aufgestellt: Autobahndirektion Südbayern, Dienststelle Regensburg  
 Festgestellt nach § 17 FStrG gemäß Bescheid vom 27.04.2017 3102 - 434.1, A 3 - 25 Regensburg, 27.04.2017 Regierung der Oberpfalz

1. Tektur aufgestellt: Autobahndirektion Südbayern, Dienststelle Regensburg  
 U+V e.r. Ltd. Bauingenieur Regensburg, den 01.08.2014

U+V e.r. Ltd. Bauingenieur Regensburg, den 30.11.2015

Geobildatlas © Bayerische Vermessungsverwaltung