


Legende:

- Fahrbahn
- Damm
- Geländemodellierung
- Einschnitt
- Rückbau Bestand

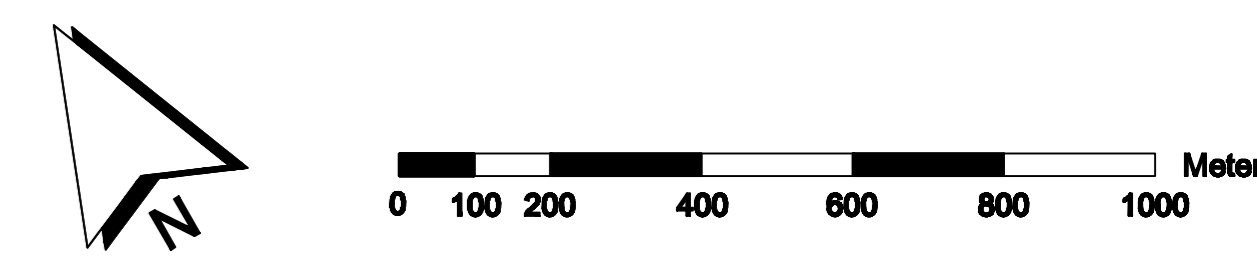

Nr.	Art der Änderung	Datum	Name
04			
03			
02			
01			

Planungsgemeinschaft A 99 Südabschnitt					Datum	Name
						bearbeitet
						gezeichnet
Planersteller: OBERMEYER Planen + Beraten GmbH - Hansastr. 40 - 80898 München						geprüft

Machbarkeitsstudie im Auftrag des Freistaats Bayern, Autobahndirektion Südbayern		Unterlage	1.1
Machbarkeitsstudie vom 30.07.2010		Blatt Nr.	2
BAB A 99 München Autobahnring Südabschnitt		Variante A1 Lageplan - Ost	
		Maßstab 1 : 10000	
Planersteller: Hansastr. 40, 80898 München, Tel.: 089 / 5799-0	Für die Planungsgemeinschaft: Edmund Lochbühler		
Datei: \\MUCOE03\PROJECTS\PROJEKTE\1636705-CAD\1-SBAT\messinf...Phase3\Variante...Lageplan\1.Lageplan_A1.dwg			