




- Legende:
- Fahrbahn
 - Damm
 - Geländemodellierung
 - Einschnitt
 - Rückbau Bestand

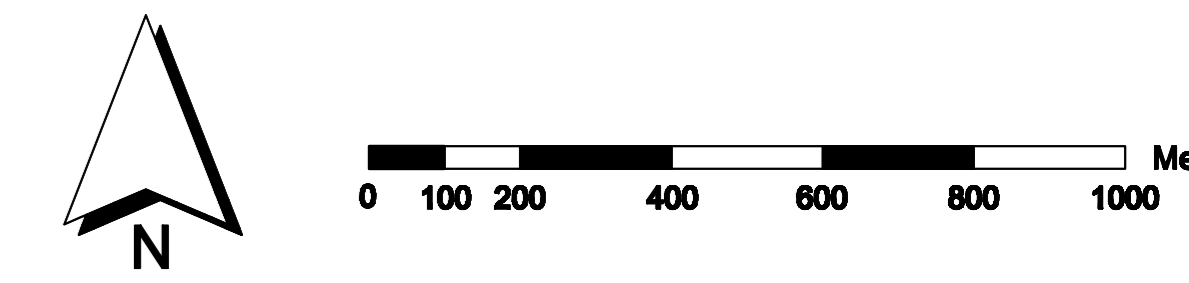

| Nr. | Art der Änderung | Datum | Name |
|-----|------------------|-------|------|
| 04 | | | |
| 03 | | | |
| 02 | | | |
| 01 | | | |

| Planungsgemeinschaft A 99 Südabschnitt | | Datum | Name |
|---|--|----------|------|
| | | 18.03.09 | OBE |
| | | 18.03.09 | OBE |
| Planverleiher: OBERMEYER Planen + Beraten GmbH - Hannover, 40 - 80086 München | | geprüft | |

| Machbarkeitsstudie im Auftrag des Freistaats Bayern, Autobahndirektion Südbayern | | Unterlage | 1.2 |
|--|--|-----------|-----|
| Machbarkeitsstudie vom 30.07.2010 | | Blatt Nr. | 2 |

| BAB A 99 München Autobahnring Südabschnitt | | Variante B1 Lageplan - Ost | |
|--|--|----------------------------|-----------|
| | | Maßstab | 1 : 10000 |

| | | | |
|---|--|--|--|
| Planverleiher: | | Für die Planungsgemeinschaft: | |
| Datum: \\MUC005\APPROJEKTS\PROJEKTE\1636096-CAD1-8BAIT\resum...Phase3\Variante...Lageplan\Lageplan_B1.dwg | | Luftbild(er), Geodaten: © Bayerische Vermessungsverwaltung | |