
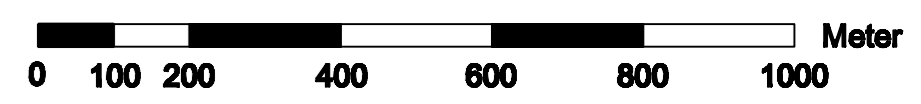


Legende:

- Fahrbahn
- Damm
- Geländemodellierung
- Einschnitt
- Rückbau Bestand

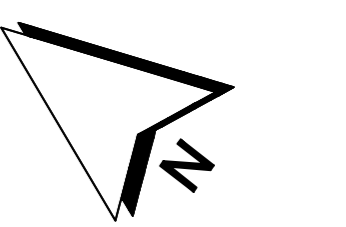

Nr.	Art der Änderung	Datum	Name
04			
03			
02			
01			

Planungsgemeinschaft A 99 Südabschnitt		Datum	Name
VERTRIEB	VERTRIEB	19.03.09	OBE
PROJEKT	PROJEKT	19.03.09	OBE
PLANUNG	PLANUNG	19.03.09	LD

Machbarkeitsstudie im Auftrag des Freistaats Bayern, Autobahndirektion Südbayern	Umriss	1:3
Machbarkeitsstudie vom 30.07.2010	Blatt Nr.	1

BAB A 99 München Autobahnring Südabschnitt	Variante B2 Lageplan - West
	Maßstab 1 : 10000

Planer:	Für die Planungsgemeinschaft:
OBERMEYER PLANEN + BERATEN GmbH Helmholtzstr. 10, 80809 München, Tel. 089 37704	<i>psa hillers</i> Edmund Lochbiter