
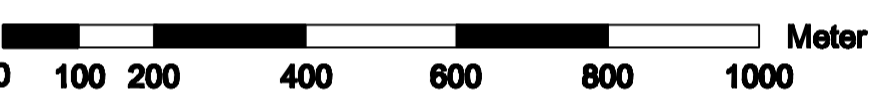


Legende:

- Fahrbahn
- Damm
- Geländemodellierung
- Einschnitt
- Rückbau Bestand

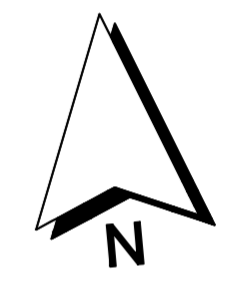

Nr.	Art der Änderung	Datum	Name
04			
03			
02			
01			

Planungsgesellschaft A 99 Südabschnitt					Datum	Name
					bearbeitet	OBE
					gezeichnet	OBE
Planersteller: OBERMEYER Plänen + Beraten GmbH - Harassstr. 40 - 80889 München					geprüft	LO

Machbarkeitsstudie im Auftrag des Freistaats Bayern, Autobahndirektion Südbayern	Unterlage	1.3
Machbarkeitsstudie vom 30.07.2010	Blatt Nr.	2

<b>BAB A 99 München Autobahnring Südabschnitt</b>	<b>Variante B2 Lageplan - Ost</b>	
	Maßstab 1 : 10000	

Planersteller:  H. J. A. N. H. + BERATUNG GMBH Hannstraße 40, 80889 München, Tel.: 089 / 8799-0	Für die Planungsgesellschaft:  Edmund Lochbiller
--	--