


- Legende:
- Fahrbahn
 - Damm
 - Geländemodellierung
 - Einschnitt
 - Rückbau Bestand

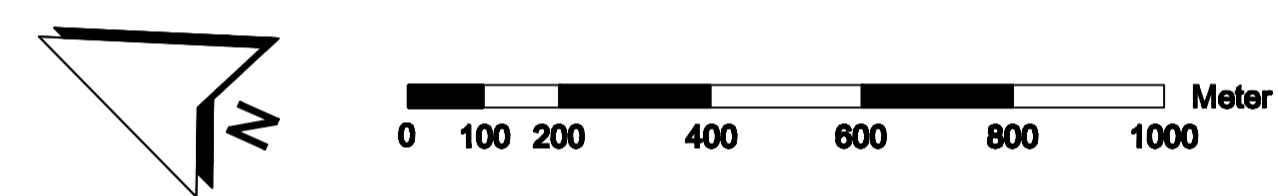

Nr.	Art der Änderung	Datum	Name
04			
03			
02			
01			

Planungsgesellschaft A 99 Südabschnitt				Datum	Name
Geplante Plan- + Baustellengrenze	BAV Ingenieure GmbH	PROJEKTLEITUNG	VERMESSUNG + PLANUNG	BAWIDA	bearbeitet
LS CONSULTING	PROJEKTLEITUNG	PROJEKTLEITUNG	PROJEKTLEITUNG	PROJEKTLEITUNG	gezeichnet
Planerischer: OBERMEYER Planen + Beraten GmbH - Herent, 40 - 80880 München					geprüft

Machbarkeitsstudie im Auftrag des
Freistaats Bayern,
Autobahndirektion Südbayern

Unterlage: 1.4
Blatt Nr.: 1

Machbarkeitsstudie vom 30.07.2010

**BAB A 99 München
Autobahn Südabschnitt**

**Variante C1
Lageplan - West**

Maßstab: 1 : 10000

Planerischer:

Für die Planungsgesellschaft:

Edmund Lochbihler