


Legende:

- Fahrbahn
- Damm
- Geländemodellierung
- Einschnitt
- Rückbau Bestand

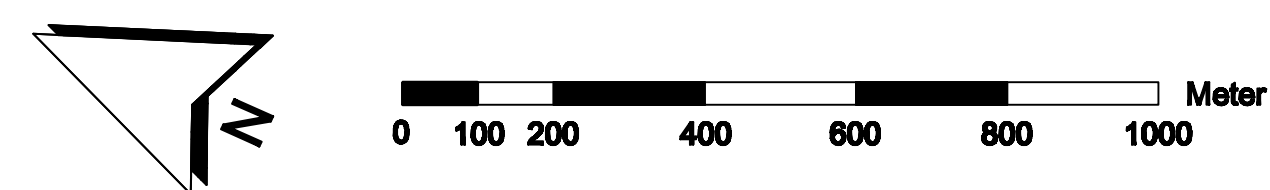

Nr.	Art der Änderung	Datum	Name
D4			
D3			
D2			
D1			

Planungsgemeinschaft A 99 Südabschnitt				Datum	Name
Geplannt	WIP Ingenieurbüro GmbH	PROJEKTLEITUNG	VERGLEICH + FREIHALTUNG	bearbeitet	
Geplant	OBERMEYER	VERGLEICH + FREIHALTUNG	VERGLEICH + FREIHALTUNG	gezeichnet	
Planesteller: OBERMEYER PLANEN + BERATEN GmbH - Hansstr. 40 - 80809 München					geprüft

Machbarkeitsstudie im Auftrag des Freistaats Bayern, Autobahndirektion Südbayern	Unterlage	1.5
Machbarkeitsstudie vom 30.07.2010	Blatt Nr.	1

BAB A 99 München Autobahn Südabschnitt	Variante C2 Lageplan - West	
	Maßstab 1 : 10000	

Planesteller: **OBERMEYER** PLANEN + BERATEN GmbH
Hansstraße 40, 80809 München, Tel. 089/27969

Für die Planungsgemeinschaft:
Edmund Lochhäuser
Edmund Lochhäuser

Datum: \\AUJ003\APROJECT\PROJEKTE\169005-CAD\1-SBA\Tasent..._Phase0\Variante...Lageplan\lagen_C2.dwg
Lübbig/W, Geodaten: © Bayerische Vermessungsverwaltung