


- Legende:
- Fahrbahn
 - Damm
 - Geländemodellierung
 - Einschnitt
 - Ruckbau Bestand

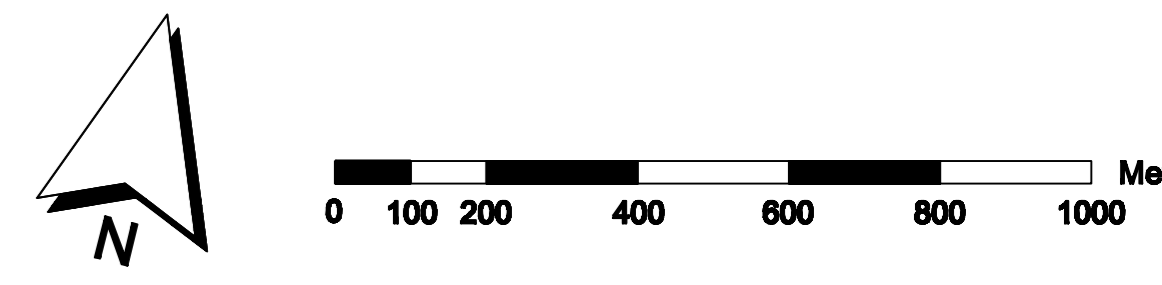

Nr.	Art der Änderung	Datum	Name
04			
03			
02			
01			

Planungsgemeinschaft A 99 Südabschnitt				Datum	Name
LEBERHOFER	PLANEN + BERATEN	BERATUNG	BERATUNG		
LEBERHOFER	PLANEN + BERATEN	BERATUNG	BERATUNG		
Planensteller: OBERMEYER Planen + Beraten GmbH - Hansslerstr. 40 - 80698 München					

Machbarkeitsstudie im Auftrag des Freistaats Bayern, Autobahndirektion Südbayern		Unterlage	1,5
Machbarkeitsstudie vom 30.07.2010		Blatt Nr.	2

BAB A 99 München Autobahn Südabschnitt	
Variante C2 Lageplan - Ost	
Maßstab 1:10000	

Planensteller:	Für die Planungsgemeinschaft:
OBERMEYER PLANEN + BERATEN GmbH Hansslerstr. 40, 80698 München, Tel. 089 37000	<i>Edmund Lochbiller</i> Edmund Lochbiller

Datum: 10.06.2010 \PROJECT\PROJEKT\1636005-CA01-88A1\Trassen_Variante_C2\Lageplan_Lageplan_C2.dwg
 Lotfächer: Geodaten: © Bayerische Vermessungsverwaltung