
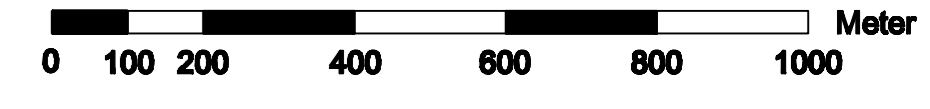


- Legende:
- Fahrbahn
  - Damm
  - Geländemodellierung
  - Einschnitt
  - Rückbau Bestand

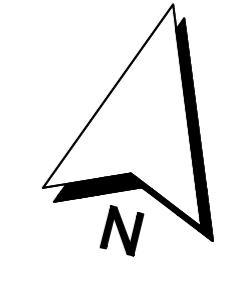

| Nr. | Art der Änderung | Datum | Name |
|-----|------------------|-------|------|
| 04  |                  |       |      |
| 05  |                  |       |      |
| 02  |                  |       |      |
| 01  |                  |       |      |

| Planungsgesellschaft A 99 Südabschnitt |                | Datum    | Name |
|--|----------------|----------|------|
|  | VERGABE        | 20.03.09 | OB   |
|  | PROJEKTLEITUNG | 20.03.09 | OB   |
|  | PROJEKTLEITUNG | 20.03.09 | LO   |

|  |  |           |     |
|--|--|-----------|-----|
| Machbarkeitsstudie im Auftrag des Freistaats Bayern, Autobahndirektion Südbayern |  | Umfang    | 1,8 |
| Machbarkeitsstudie vom 30.07.2010  |  | Blatt Nr. | 2   |

|   |                                       |  |
|---|---------------------------------------|--|
| <b>BAB A 99 München<br/>Autobahndirektion Südbayern</b> | <b>Variante C8<br/>Lageplan - Ost</b> |  |
|   | Maßstab 1 : 10000                     |  |
|   |                                       |  |

|   |   |
|---|---|
| <br>OBERMEYER<br>PLANEN + BERATEN GmbH<br><small>Hausstraße 43, 80809 München, Tel. 089 1990-0</small>  | Für die Planungsgesellschaft:<br><br>ppa hillebrand<br>Edmund Lochhöfer |
| <small>Datum: \\VWU\GEB\PROJECT\PROJEKTE\1600705-CAD1-SBAT\massen...Phase3\Variante...Lageplan\Lageplan_C8.dwg<br/>         Luftbild(e), Geodaten: © Bayerische Vermessungsverwaltung</small> |   |

erzeugt mit p2V