


Legende:

- Fahrbahn
- Damm
- Geländemodellierung
- Einschnitt
- Rückbau Bestand

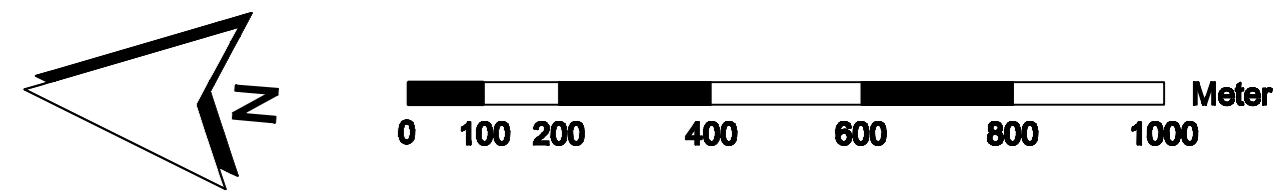

Nr.	Art der Änderung	Datum	Name
04			
03			
02			
01			

Planungsgemeinschaft A 99 Südabschnitt				Datum	Name
OBERMEYER Planen + Beraten GmbH	BSP Ingenieure GmbH	PROTECH PROJEKT	WISSEN + FREIZEIT	15.09.09	gezeichnet
LEIFERMEYER	PLAN	PROTECH & SPINDEL	WISSEN + FREIZEIT	15.09.09	gezeichnet
Planensteller: OBERMEYER Planen + Beraten GmbH - Harassat, 40 - 50888 München					geprüft

Machbarkeitsstudie im Auftrag des Freistaats Bayern, Autobahndirektion Südbayern		Unterlage	1,7
Machbarkeitsstudie vom 30.07.2010		Blatt Nr.	1

<b>BAB A 99 München Autobahnring Südabschnitt</b>	<b>Variante D1</b>
	Lageplan - West
Maßstab: 1 : 10000	

Planensteller: <b>OBERMEYER PLANEN + BERATEN GmbH</b> <small>Herrmannstr. 40, 80809 München, Tel. 089 417824</small>	Für die Planungsgemeinschaft: <i>pep hillebrand</i> Edmund Lochbiter
<small>Datm: \\MUC02\proj\proj\proj\proj\160806-CAD1-SBAIT\massenf_V\Plan\Variante_D1_Lageplan\Legende_D1.dwg Lufbild(a), Geodaten: © Bayerische Vermessungsverwaltung</small>	