


- Legende:
- Fahrbahn
 - Damm
 - Geländemodellierung
 - Einschnitt
 - Rückbau Bestand

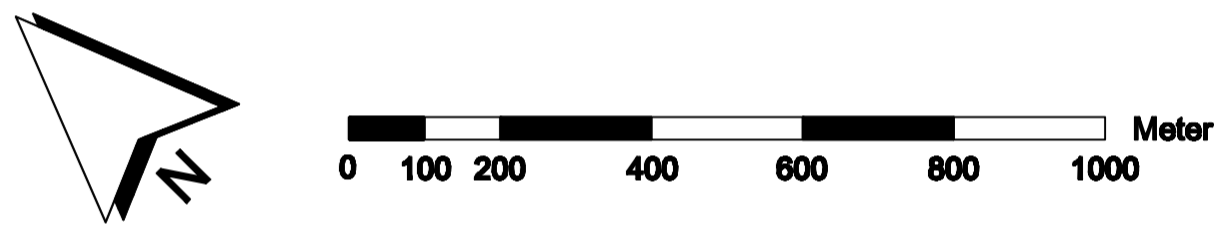


Nr.	Art der Änderung	Datum	Name
04			
03			
02			
01			

Planungsgesellschaft A 99 Südabschnitt				Datum	Name
Geplannt	Planung	Prüfung	Freigegeben	20.03.09	OBE
gezeichnet	geprüft	gezeichnet	geprüft	20.03.09	OBE
Plansteller: OBERMEYER Planen + Bauen GmbH - Hennerstr. 40 - 80809 München				geprüft	20.03.09
				LO	

Mechbarkeitsstudie im Auftrag des Freistaats Bayern, Autobahndirektion Südbayern		Unterlage	1,7
Mechbarkeitsstudie vom 30.07.2010		Blatt Nr.	2

BAB A 99 München Autobahn Südabschnitt	Variante D1 Lageplan - Mitte
	Maßstab 1 : 10000

<p>Plansteller:</p>  <p>OBERMEYER PLANEN + BERATEN GmbH Hennerstr. 40, 80809 München, Tel.: 089 19794</p>	<p>Für die Planungsgesellschaft:</p>  <p>Edmund Lochbiller</p>
--	---