




Legende:

- Fahrbahn
- Damm
- Geländemodellierung
- Einschnitt
- Rückbau Bestand

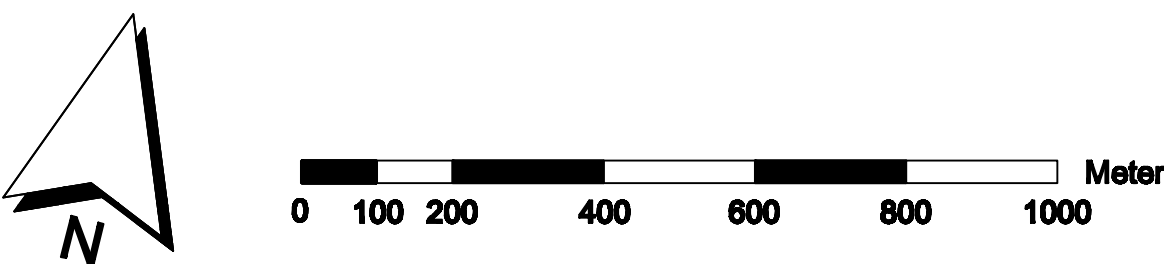

| Nr. | Art der Änderung | Datum | Name |
|-----|------------------|-------|------|
| 04 | | | |
| 03 | | | |
| 02 | | | |
| 01 | | | |

| Planungsgemeinschaft A 99 Südabschnitt | | | | | Datum | Name |
|---|---|---|---|---|------------|--------------|
| OBERMEYER Planen + Bauen GmbH | SWF Ingenieure GmbH | FRIEDRICH & SPÖRCKE | WÄRMER + PARTNER | MUYEDA | bearbeitet | 20.03.09 OBE |
|  |  |  |  |  | gezeichnet | 20.03.09 OBE |
| Planen + Bauen | | | | | geprüft | 20.03.09 LO |
| Planen + Bauen | | | | | | |

| | | | |
|---|--|--|----------|
| Machbarkeitsstudie im Auftrag des Freistaats Bayern, Autobahndirektion Südbayern | | Unterlage Blatt Nr. | 1.7 3 |
| Machbarkeitsstudie vom 30.07.2010 | | | |
| BAB A 99 München Autobahnring Südabschnitt | | Variante D1 Lageplan - Ost | |
| | | Maßstab 1 : 10000 | |
| Planen + Bauen OBERMEYER PLANEN + Bauen GmbH Hannstraße 40, 80989 München, Tel: 089 / 10700-0 | | Für die Planungsgemeinschaft: Edmund Luchbiller | |
| Datum: \\AU003\PROJECTS\PROJECTS\1630005-CAD\1-88AT\mesenf... \Planen\Verf... \Lageplan\Lageplan_D1.dwg Luftbild(er), Geodaten: © Bayerische Vermessungsverwaltung | | | |