
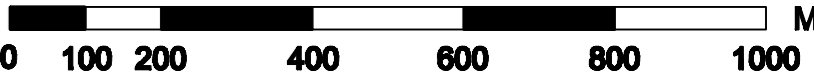


Legende:

- Fahrbahn
- Damm
- Geländemodellierung
- Einschnitt
- Rückbau Bestand

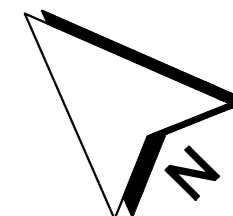

Nr.	Art der Änderung	Datum	Name
04			
03			
02			
01			

Planungsgesellschaft A 99 Südabschnitt					Datum	Name
					Diesbezüg.	
					gezeichnet	
Planensteller: OBERMEYER Planen + Beraten GmbH - Hansstr. 40 - 80095 München					geprüft	

Machbarkeitsstudie im Auftrag des Freistaats Bayern, Autobahndirektion Südbayern		Umschlag	1,8
Machbarkeitsstudie vom 30.07.2010		Blatt Nr.	2

BAB A 99 München Autobahnring Südabschnitt	Variante D3 Lageplan - Mitte
	Maßstab 1:10000

Planensteller:	Für die Planungsgesellschaft:
 OBERMEYER PLANEN + BERATEN GMBH <small>Hansstraße 40, 80095 München, Tel. 089 30900</small>	 Edmund Loebhler