



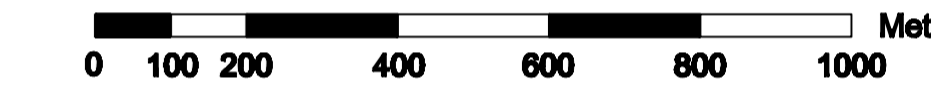

Legende:

- Fahrbahn
- Damm
- Geländemodellierung
- Einschnitt
- Rückbau Bestand

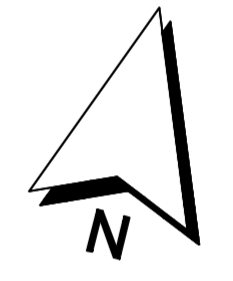

Nr.	Art der Änderung	Datum	Name
04			
03			
02			
01			

Planungsgemeinschaft A 99 Südabschnitt				Datum	Name
OBERRHEINER	PLANEN + BERATEN GMBH	PROJEKTION & SPONSORING	WÄRMEN + PROJEKTION	REVISION	BEREITUNG
VERTRIEB	VERTRIEB	VERTRIEB	VERTRIEB	VERTRIEB	VERTRIEB
Planersteller: OBERRHEINER PLANEN + BERATEN GMBH - Hansardt, 40 - 80888 München					geprüft

Machbarkeitsstudie im Auftrag des  
Freistaats Bayern,  
AutobahnDirektion Südbayern

Machbarkeitsstudie vom 30.07.2010

**BAB A 99 München  
Autobahnring Südabschnitt**

Untertage 1:8  
Blatt Nr. 3

**Variante D3  
Lageplan - Ost**

Maßstab 1:10000

Planersteller: **OBERRHEINER PLANEN + BERATEN GMBH**  
Hansardt 40, 80888 München, Tel: 089 19984

Für die Planungsgemeinschaft:  
*Edmund Lothbiller*  
Edmund Lothbiller

Dat: \\ALCOE03\PROJECTS\PROJEKTE\1680005-CAD\1-SB\asset...\_Plan\Variante...Lageplan\Lageplan\_D3.dwg  
Lufbild(e), GeoDaten: © Bayerische Vermessungsverwaltung