




Zeichenerklärung

Planung		Gebiete und Flächen	
Straßennetz		Verwaltung	
Schutzgebiete		Sonstiges	

VORENTWURF

Die Autobahn GmbH des Bundes	Übersichtslageplan
Strasse / Abschnitt-Nr. / Station (von - bis): A 20 / 4 - 1	Maßstab: 1:5000
PROJUS-Nr.: 0304 116080	A 20 von Westerstede bis Drochtersen
Aufgestellt: 08.07.2022	Geprüft: 08.07.2022
Kennzeichnung: ...	Gegenüber: ...