
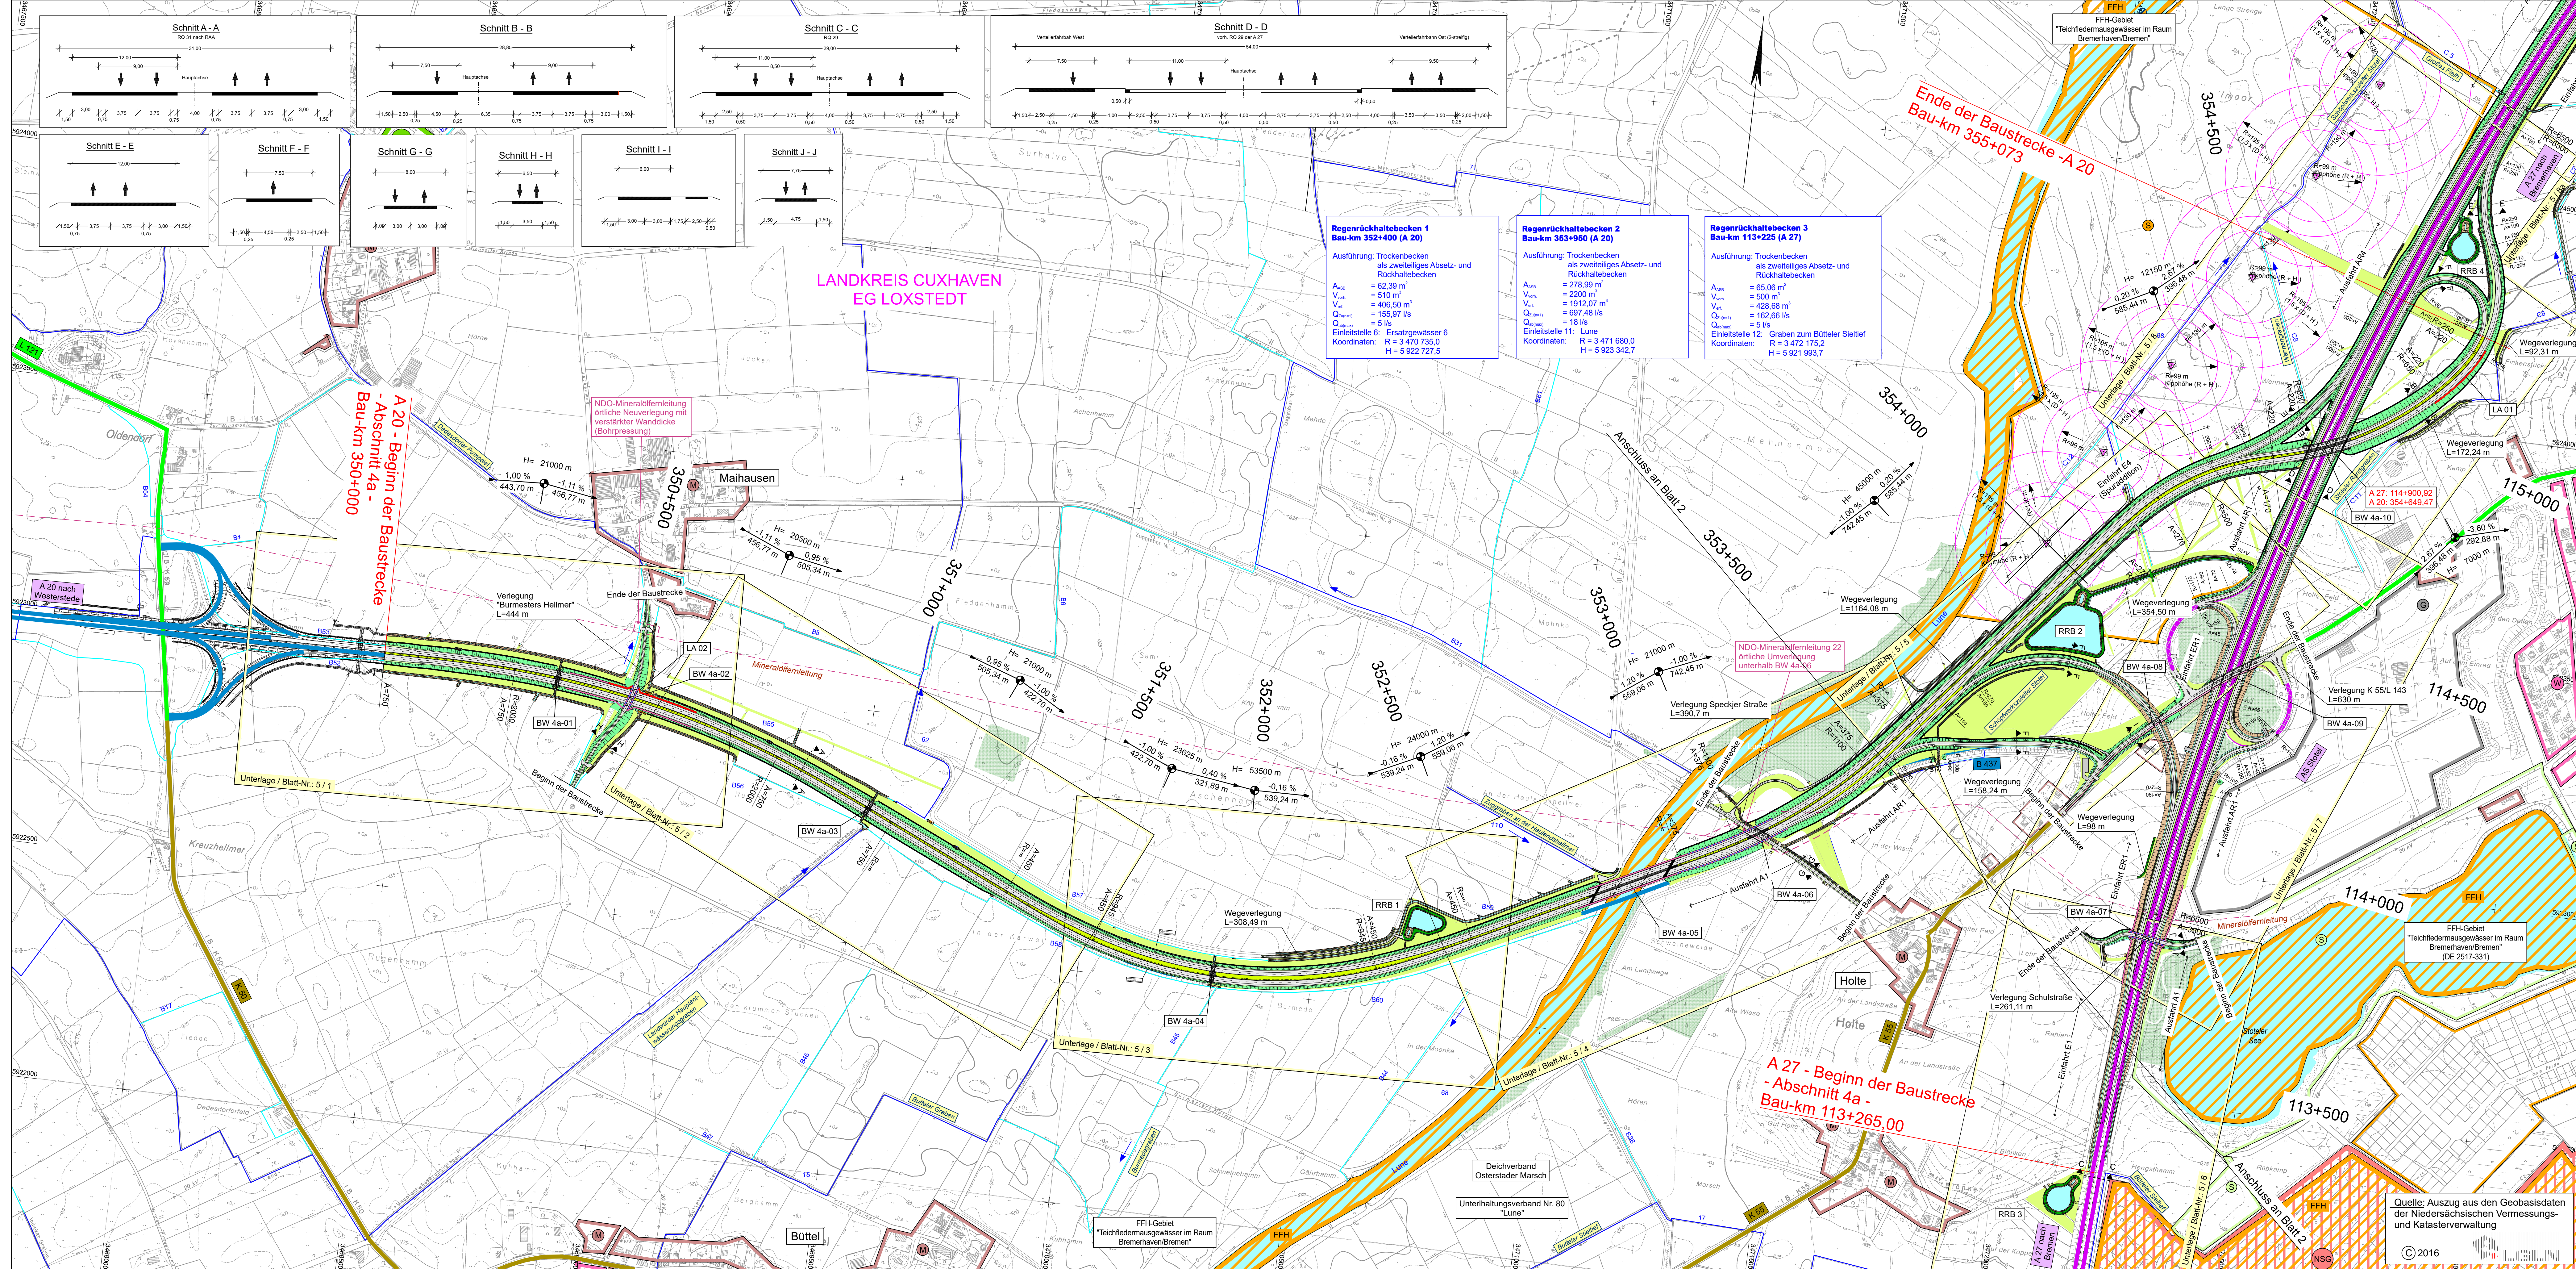
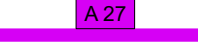
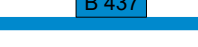
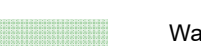


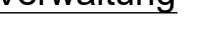



Zeichenerklärung	
Planung	Gebiete und Flächen
 Einschnittsboschung	 Wohngebiet
 Rüttelungsfahrbahn	 Mischgebiet
 Rüttelungsfahrbahn	 Mischgebiet - schalltechnische Einstufung ohne vorhandene Baulastplanung
 Geländeprofilierung/Relevierung	 Wohngebiet - schalltechnische Einstufung ohne vorhandene Baulastplanung
 Dammböschung	 Sondererholungsgebiet
Straßennetz	 Ver- und Entsorgungsanlagen
 Autobahn	 Gewässer
 Bundesstraße	 Moor
 Landstraße	 Wald
 Kreisstraße	Sonstiges
 Deutsche Bahn-AG	 vord. Windrad / gepl. Windrad mit Sicherheitsabstand
 Gemeindegrenze	 Unterhaltungsverband
Schutzgebiete	 Deichverband
Natur, Landschaft, Wasser	 Mineralölförderung
 Naturschutzgebiete	 Gewässer III. Ordnung
 Landschaftsschutzgebiet	 Gewässer II. Ordnung
 geschützter Landschaftsbestand	 Lärmschutzwand
 FFH-Gebiet	 Überflughilfe für Fledermäuse
	 Irritationschutzwand für Vogl und Fledermäuse

Entwurfsbearbeitung:	Projekt-Nr.:
	01/2017 Engleke
Ingenieurbüro für Verkehrsanlagen GmbH	gezeichnet: 01/2017 Helmer
Reichardtstraße 7	geprüft:
06114 Halle/Saale	

Entwurfsaufstellung:	P-Nr.:
Niedersächsische Landesbehörde für Straßenbau und Verkehr	116 104
Geschäftsbereich Oldenburg	nachgeprüft: 03/2017 Wittschen
Kaiserstraße 27	
26122 Oldenburg	

Nr.	Art der Änderung	Datum	Zeichen

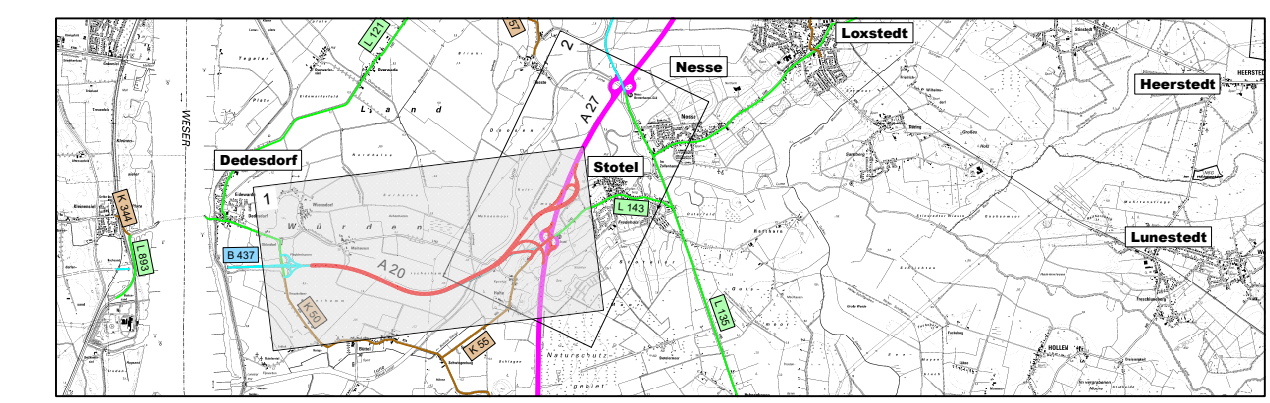

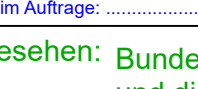VORENTWURF	
Plankennzeichnung (PMS Projekt-Management-System)	A 8 3 3 1 0 3 1
Straßenbauverwaltung des Landes Niedersachsen	Unterlage / Blatt-Nr.: 3 / 1
Straße / Abschn.-Nr. / Station: A 20 / 4a / -	Übersichtslageplan A 20
PROJIS-Nr.: 0304 116040	Bau-km 400+000 bis 405+061
	Maßstab: 1:5000
A 20 von Westerstedt bis Drochtersen	
Abschnitt 4a - von der L 121 östlich der Weserquerung bis nördlich des AD bei Stotel (A 27)	
Bau-km 350+000 bis Bau-km 358+000 (116+945 A 27)	
Aufgestellt: Oldenburg, den 31.03.2017 Niedersächsische Landesbehörde für Straßenbau und Verkehr Geschäftsbereich Oldenburg	Überprüft und genehmigt: Hammer, den 20.03.2017 Niedersächsisches Ministerium für Wirtschaft, Arbeit und Verkehr Geschäftsbereich Oldenburg
Gesehen: Bundesministerium für Verkehr und digitale Infrastruktur Abteilung Straßenbau	Gesehen: Niedersächsisches Ministerium für Wirtschaft, Arbeit und Verkehr
Im Auftrag: 	Im Auftrag: 