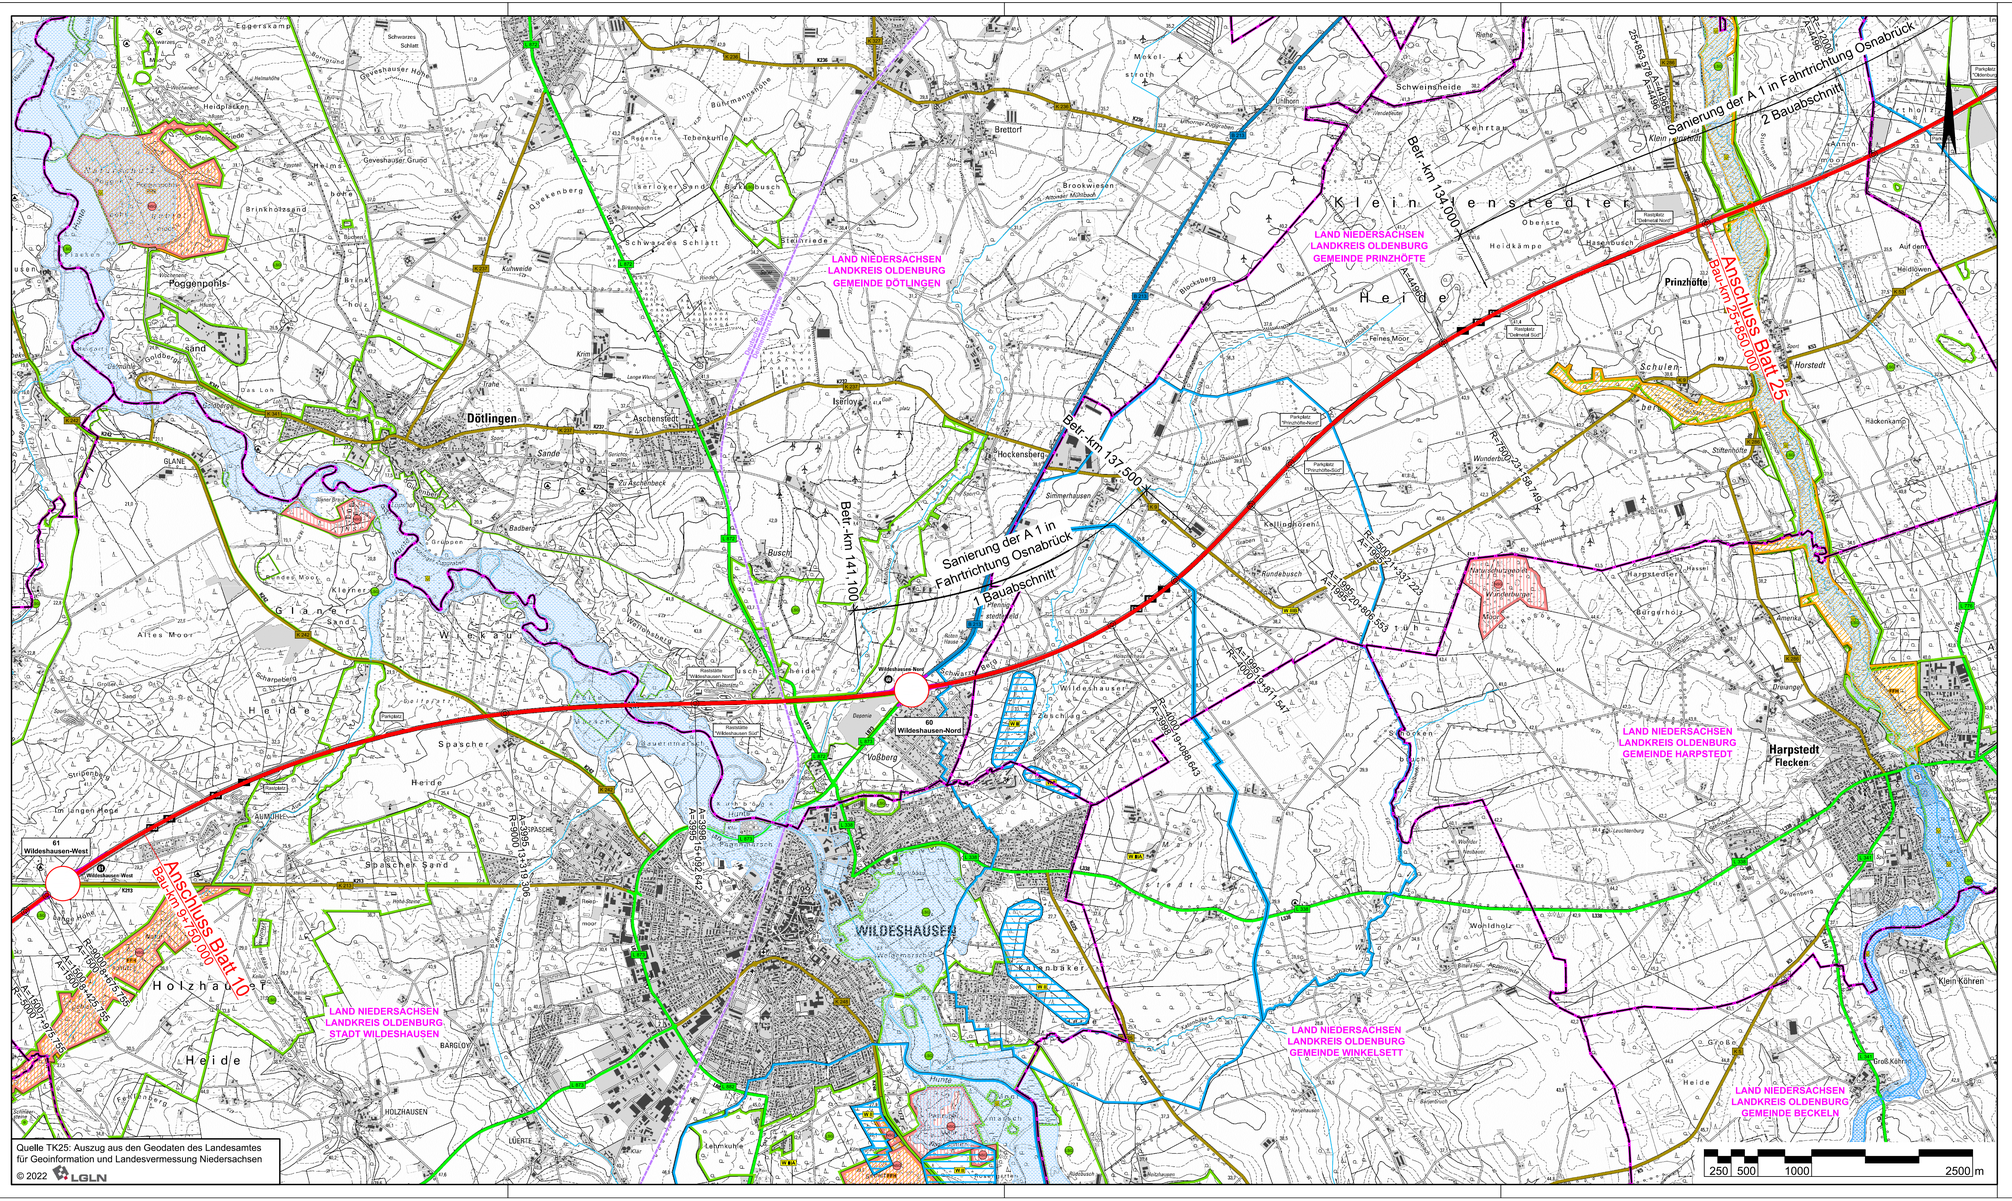

Quelle TK25: Auszug aus den Geodaten des Landesamtes für Geoinformation und Landesvermessung Niedersachsen
© 2022 LGLN

Zeichenerklärung

Straßenbau
- Baumaßnahme
- Knotenpunkt in zwei Ebenen

Straßennetz
- A 281 Bundesautobahn
- B 99 Bundesstraße
- L 94 Landesstraße/Staatsstraße
- K 213 Kreisstraße
- Bahnlinie

Verwaltungsgrenzen
- Kreisgrenze
- Gemeindegrenze

Schutzgebiete
Natur, Landschaft, Wasser
- FFH-Gebiet
- NSG Naturschutzgebiet
- LSG Landschaftsschutzgebiet
- Überschwemmungsgebiet (Verordnungsflächen)
- Überschwemmungsgebiet (vorläufig zu sichernde)
- WSZ III/II Wasserschutzzone I / II
- WSZ III Wasserschutzzone III

VORABZUG
Bearbeitungsstand vom: 2023-02-07

Entwurfsbearbeitung:
IPW INGENIEURPLANUNG GmbH & Co.KG
Marie-Curie-Str.4a • 49134 Wallenhorst
Tel.05407/880-0 • Fax05407/880-88

Wallenhorst, den 2023-01-

bearbeitet	
freigegeben	
Projekt-Nr.: 220137	

Die Autobahn
XXX
Straße, PLZ Ort

bearbeitet	
freigegeben	
Projekt-Nr.	00-0000

Nr.	Art der Änderung	Datum	Zeichen

Lagesystem		Stand Kataster	
Höhensystem		Bestandsvermessung	

VORUNTERSUCHUNG

Die Autobahn GmbH des Bundes

Straße / Abschnitt.-Nr. / Station: (von - bis)
BAB 1 / 120 / 2246 bis BAB 1 / 158 / 5600

PROJIS-Nr.:

Unterlage / Blatt-Nr.: 3 / 2
Übersichtslageplan

Maßstab: 1 : 25.000

6-streifiger Ausbau der BAB 1 von AD Ahlhorner Heide bis AD Stuhr

Bau-km X+X00 - X+X00

Aufgestellt: (Datum)	Geprüft: (Datum)
Niederlassung Oldenburg	Niederlassung Oldenburg
.....	.....
Kenntnisnahme: (optional)	Genehmigt: (Datum)
.....	Die Leiterin / Der Leiter der Niederlassung Oldenburg
	.....

Pfad: H:\SBA-OL\220137\PLAENE\ST\VORUNTERSUCHUNG\U03_ÜBERSICHTSLAGEPLAN\at_uelp01.dwg(blatt-2)