

RUHRTALBRÜCKE MINTARD




Bauablauf und Planungskorridor

Bauablauf (Prinzipdarstellung)


1. BA

- Verkehr auf Bestand (4-spurig)
- Neubau
- 1. Teilbauwerk (TBW)

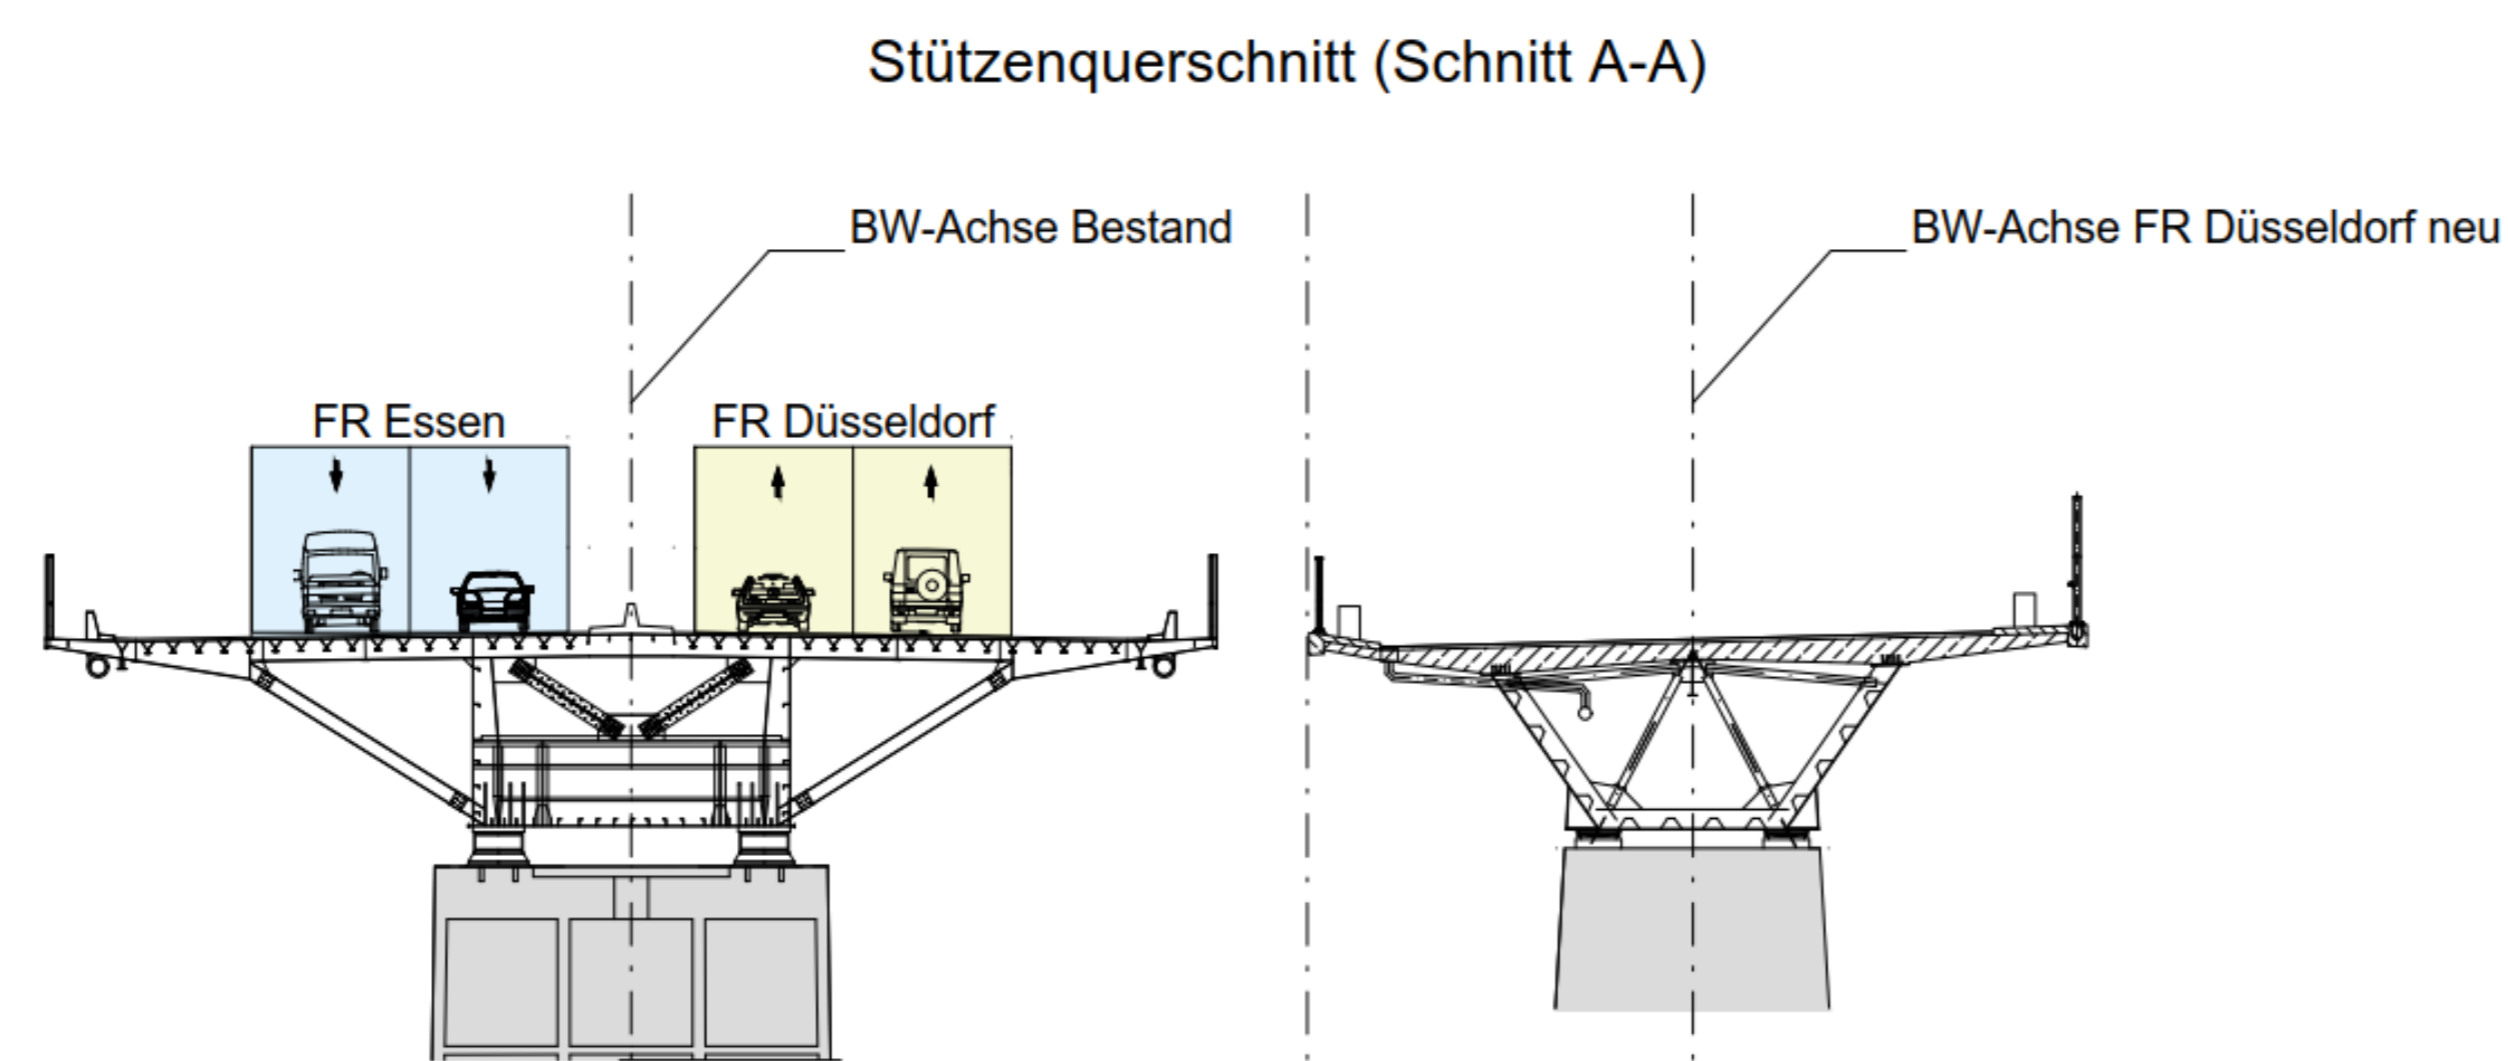


2. BA

- Verkehrsumlenkung auf 1. TBW (4-spurig)
- Abbruch Bestand
- Neubau 2. TBW

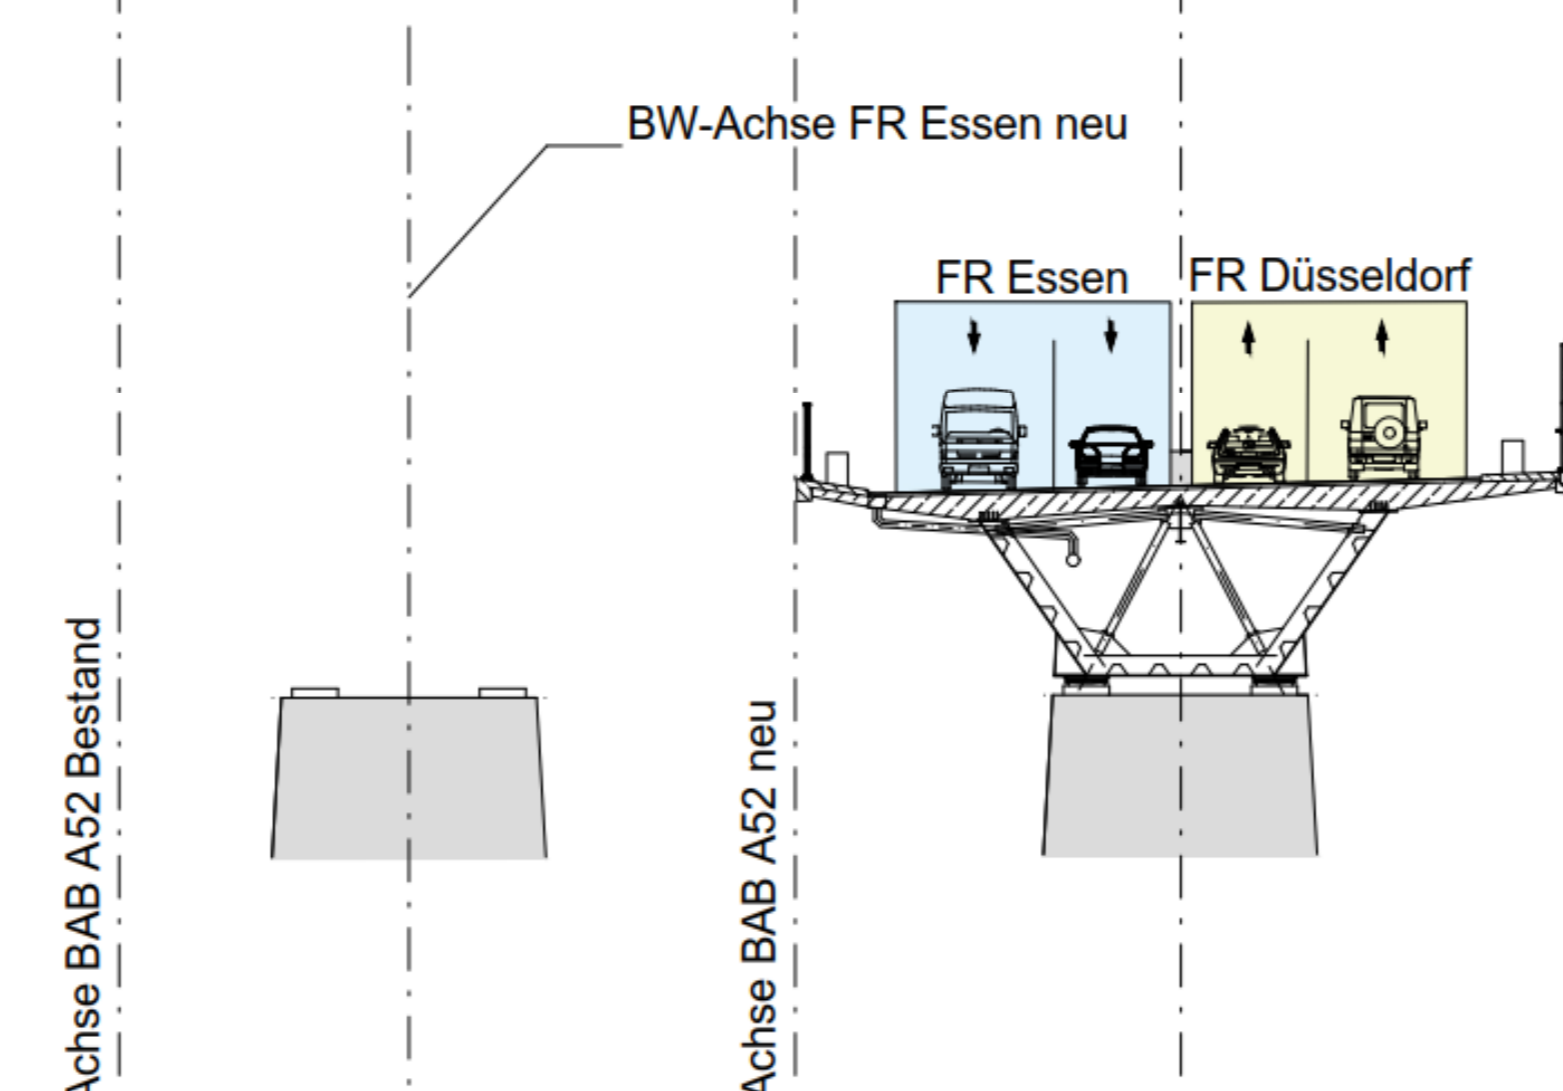


Endzustand

- Verkehrsumlenkung auf Neubau (6-spurig)

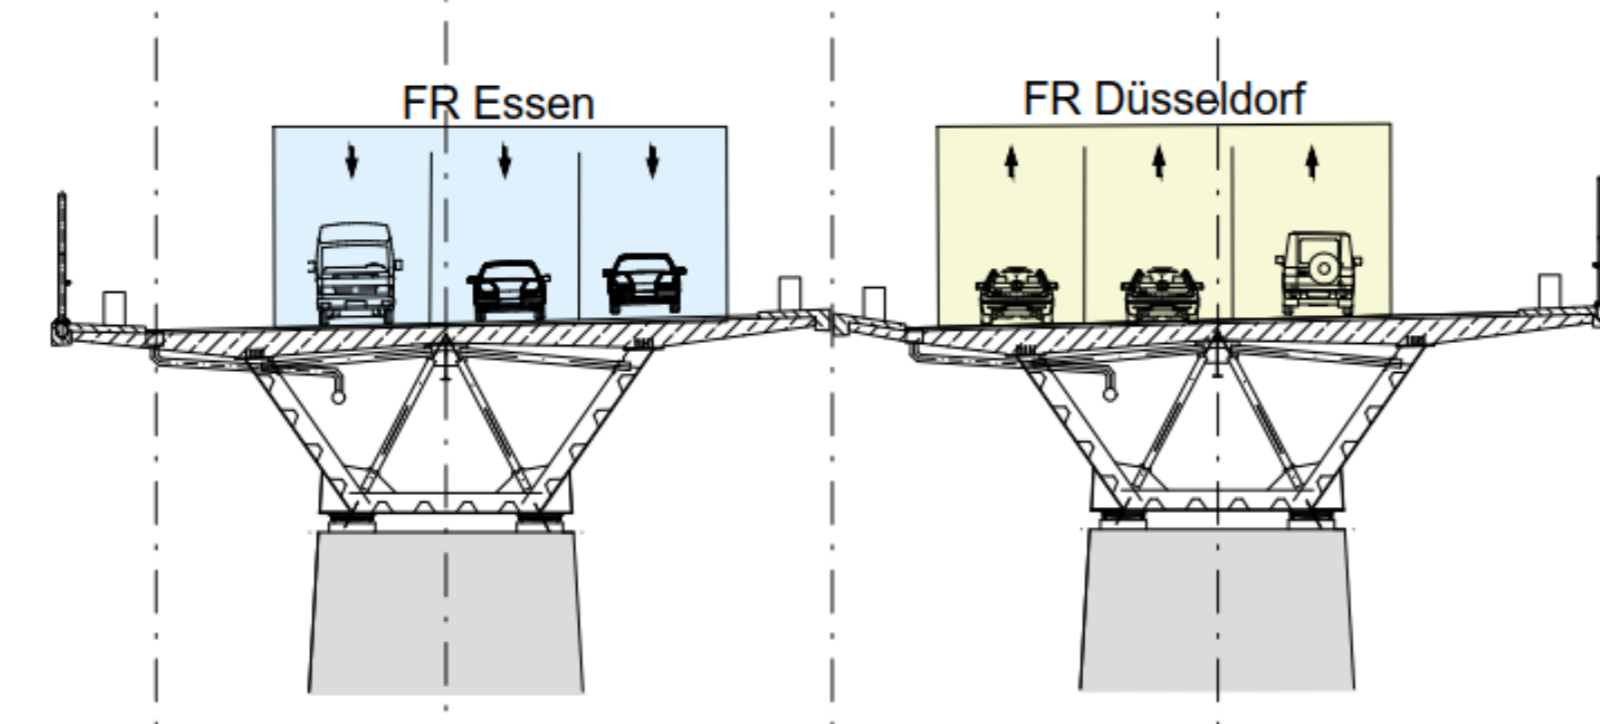

Planungskorridor (Schnitt A-A / Blickrichtung Düsseldorf)

Trassierung südlich zum Bestand

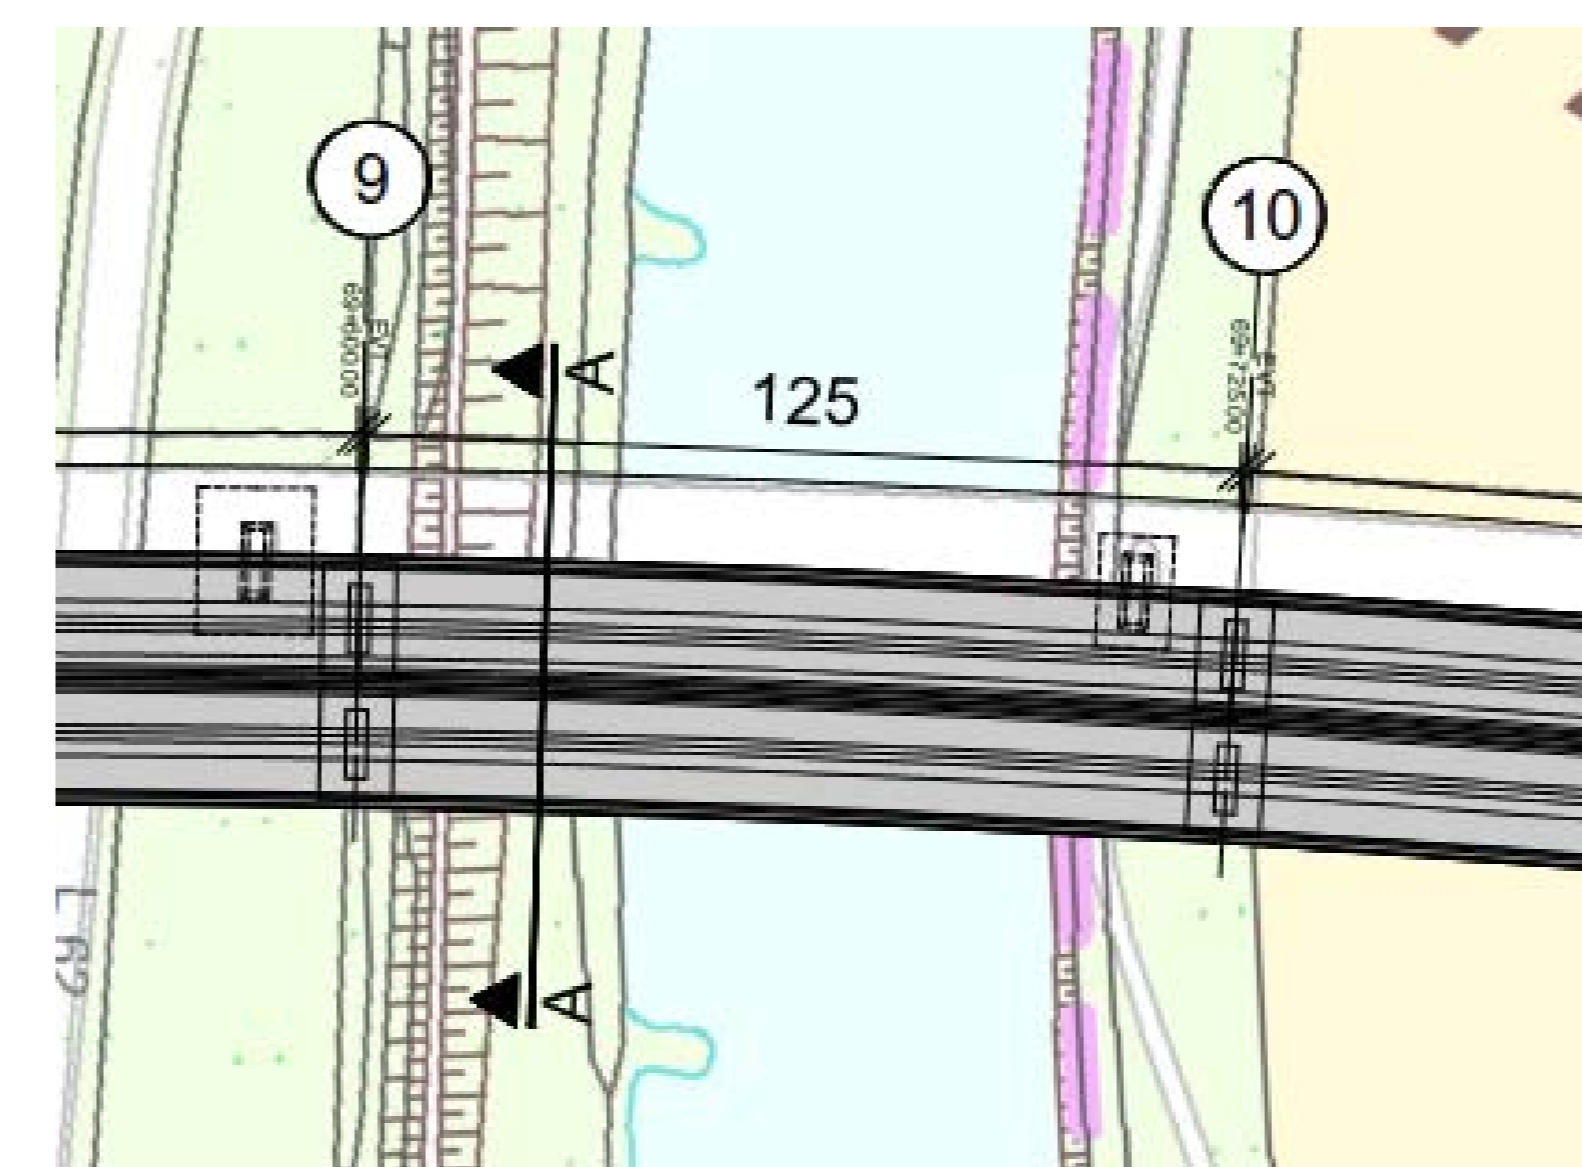

Trassierung nördlich zum Bestand

