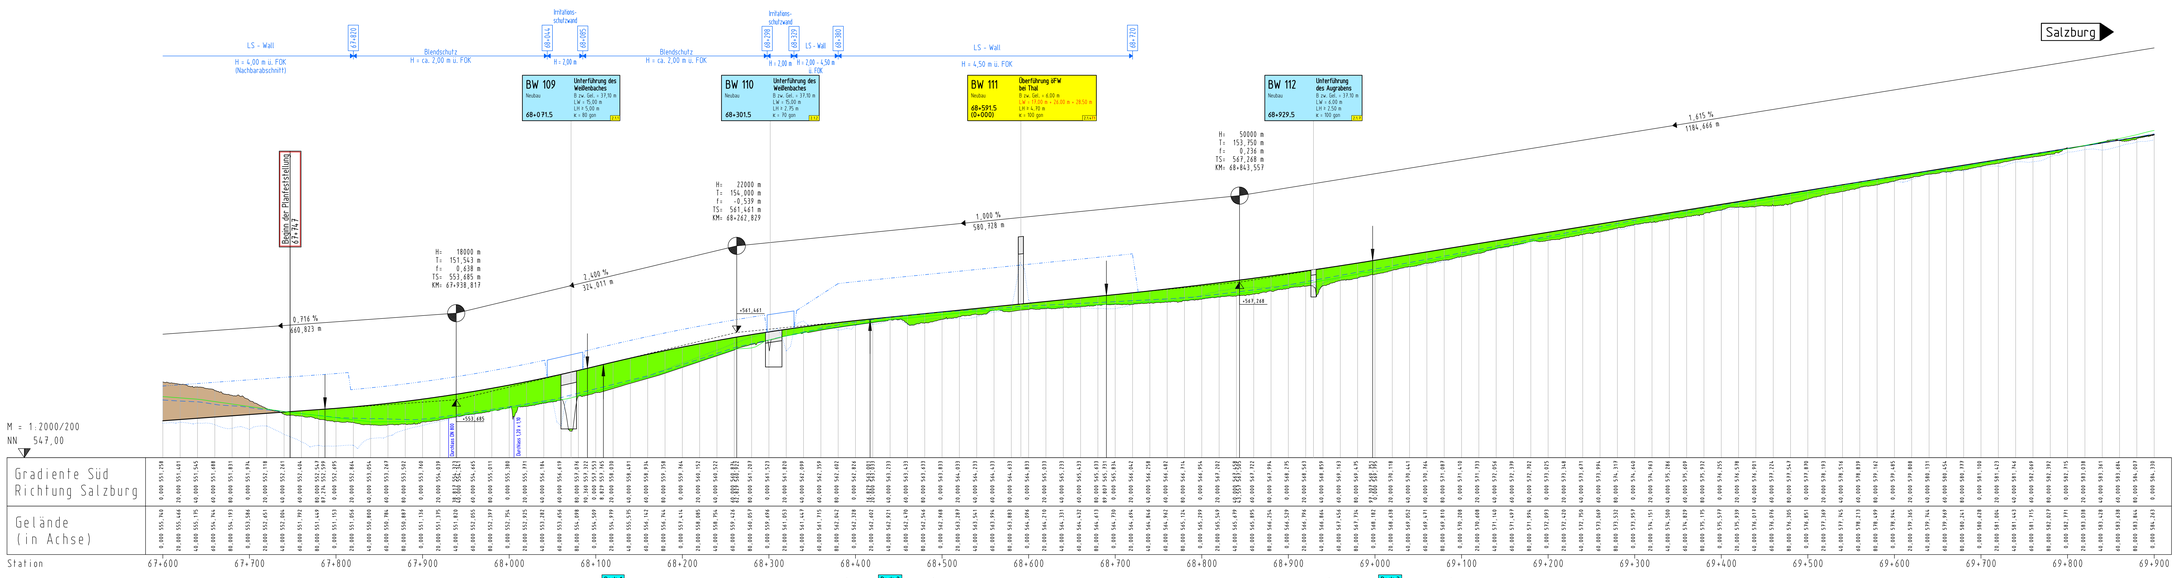

M = 1:2000/200
NN 547,00

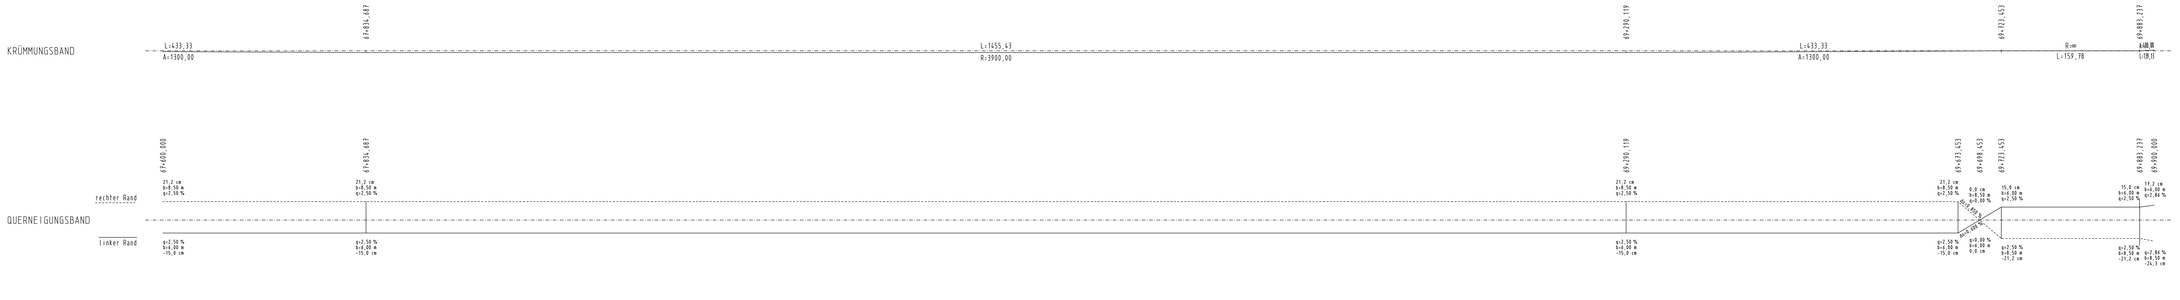

Zeichenerklärung:

- Gradientenhochpunkt
- Gradiententiefpunkt
- Ausrundungsbeginn Kuppe / Ausrundungsbeginn Wanne
- Damm
- Einschnitt
- Neigungsbrechpunkt mit Angabe von: Ausrundungshalbmesser, Tangentenlänge, Bischöhe, Höhe Tangentenschnittpunkt, Bau-km
- Längsneigung und Abstand zum nächsten Neigungsbrechpunkt

H: 9900 m
T: 164,597 m
f: -1,368 m
TS: 695,823 m
KM: 0+169,636

-7,192 %
179,280 m
3,005 %
570,783 m

- Gelände 18 m südlich Achse
- Gelände 40 m südlich Achse
- bestehende Fahrbahn
- Lärmschutzwall
- Lärmschutzwand
- Irritationsschutzwand

Sparten

- Regenwasserleitung / Durchlass
- Wasserleitung
- Schmutzwasserkanal / Abwasserdruckleitung
- Stromleitung / Stromfreileitung
- Fernmeldekabel

1. Tektur vom 17.12.2019		bearbeitet:	Ges.	-	extern
zu den Planfeststellungsunterlagen		gezeichnet:	Ges.	-	extern
		geprüft:	Ges. 413	12/2019	Sehrbrock
		genehmigt:	Ges. 41	12/2019	Kamischke

Nr.	Änderung gegenüber der Planfassung vom 31.07.2014
1	Anpassung BW 111 und Becken 3
2	-
3	-
4	-

Hyna + Weiß Bauingenieure

Hyna + Weiß Bauingenieurbüro GmbH | Internet www.hyna-weiss.de
Thomas-Dibi-Str. 22 | 86316 Friedberg | Tel 0821-268 970

	BV:	004.23.01*	Datum:	Name:
bearbeitet:	Ges.		06/2014	Dr. Kupfer
gezeichnet:	Ges.		06/2014	Buhn
geprüft:	Ges. 41		06/2014	Weiß

Datei: 004230_FLF_TEKT_ks_20191216_VP_bwk1_Tektur.pzf

Autobahndirektion Südbayern

Seidlstr. 7- 11
80335 München

Tel.: 089/5495-02-0, Fax:089/54552-200, E-Mail: poststelle@abdsb.bayern.de

bearbeitet:	Ges.	-	extern
gezeichnet:	Ges.		extern
geprüft:	Ges. 413	07/2014	Heiß
genehmigt:	Ges. 41	07/2014	Kamischke

PSP-Nr.: 6V10-5604000120
PSP-Bez.: RP Ab/Anschlüsse - Bernauer Berg
Dateiname:

FESTSTELLUNGSENTWURF

Straßenbauverwaltung Freistaat Bayern Straße / Abschn.-Nr. / Station: A 8_1160_2.950 - A 8_1180_4.231 PROJIS-Nr.: 09.9999G3.20	Unterlage / Blatt-Nr.: 6.1/1**T1** Höhenplan - Blatt 1 Richtung Salzburg von Bau-km 67+747 bis Bau-km 69+900 Maßstab: 1 : 2.000/200

A 8 Rosenheim - (Salzburg)
6 - streifiger Ausbau zw. Achenmühle und Bernauer Berg
Bau-km 67+747 bis 75+575

Aufgestellt: Autobahndirektion Südbayern Leitender LD. Baudirektor München, den 31.07.2014	
1. Tektur aufgestellt: Autobahndirektion Südbayern Leitender LD. Baudirektor München, den 17.12.2019	

Höhen über NN im DHHN12 (Status 100)

GEOBASIS