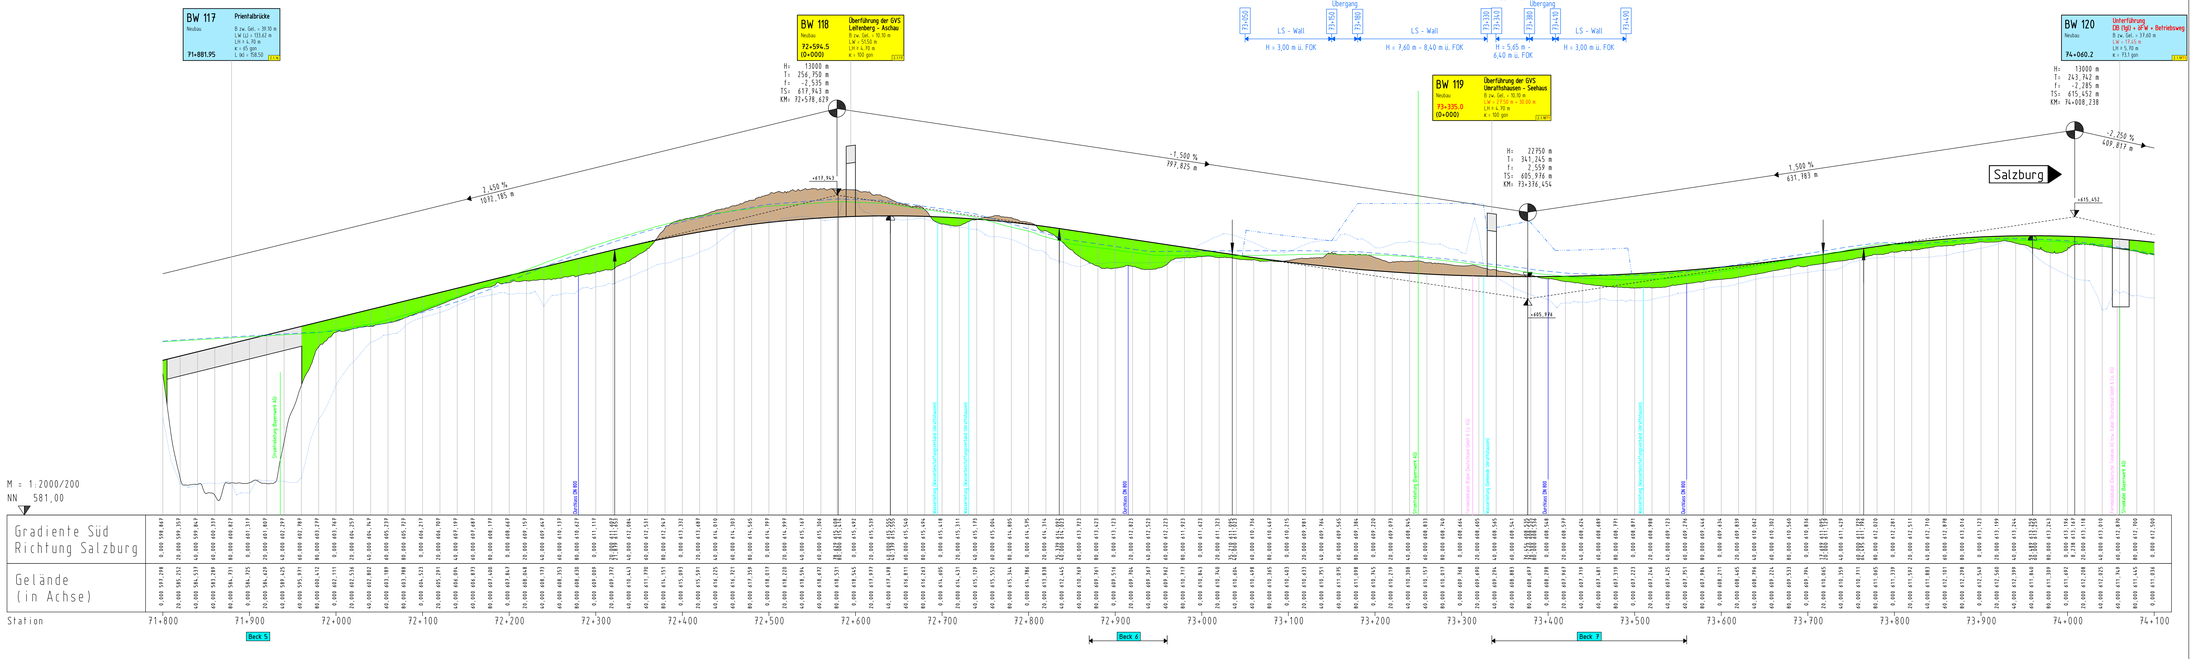

Zeichenerklärung:

- Gradientenhochpunkt
- Gradiententiefpunkt
- Ausrundungsbeginn Kuppe / Ausrundungsbeginn Wanne
- Damm
- Einschnitt
- Neigungsbrechpunkt mit Angabe von: Ausrundungshalbmesser, Tangentenlänge, Stichhöhe, Höhe Tangentenschnittpunkt, Bau-km
- Längsneigung und Abstand zum nächsten Neigungsbrechpunkt
- Gelände 18 m südlich Achse
- Gelände 40 m südlich Achse
- bestehende Fahrbahn
- Lärmschutzwall
- Lärmschutzwand
- Irritationsschutzwand

Sparten

- Regenwasserleitung / Durchlass
- Wasserleitung
- Schmutzwasserkanal / Abwasserdruckleitung
- Stromleitung / Stromfreileitung
- Fernmeldekabel

			bearbeitet:	Dep.:	- extern
			gezeichnet:	Dep.:	- extern
			geprüft:	Dep.:	extern
			geprüft:	Dep.: 413	12/2019 Sehrbrock
			geprüft:	Dep.: 41	12/2019 Kamischke

1. Tektur vom 17.12.2019

zu den Planfeststellungsunterlagen

Nr.	Änderung gegenüber der Planfassung vom 31.07.2014
1	Anpassung Lärmschutz und Becken 7, Anpassung BW 119 und BW 120
2	-
3	-
4	-

Hyna + Weiß Bauingenieure

Hyna + Weiß Bauingenieure GmbH | Internet www.hyna-weiss.de
Thomas-Dib-Ile-Str. 22 | 86316 Friedberg | Tel 0821-268 970

BV:	004.23.01	Datum:	Name:
bearbeitet:		06/2014	Dr. Kupfer
gezeichnet:		06/2014	Buhn
geprüft:		06/2014	Weiß
Datei:	004301_PLF_TEKT_01_080618_VP_final_Stellung.PLT		

Autobahndirektion Südbayern

Seidlstr. 7- 11
80335 München

Tel.: 089/5400-0, Fax:089/54002-200, E-Mail: poststelle@abdsb.bayern.de

bearbeitet:	Dep.:	-	extern
gezeichnet:	Dep.:		extern
geprüft:	Dep.: 413	07/2014	Heiß
	Dep.: 41	07/2014	Kamischke
FSP Nr.:	80-0-1804/0000.00		
FSP Bez.:	RP Südoberbayern - Bernauer Berg		
Dateiname:			

FESTSTELLUNGSENTWURF

Straßenbauverwaltung: Freistaat Bayern	Unterlage / Blatt-Nr.: 6.1/3T1
Straße / Abschn.-Nr. / Station: A 8_1160_2.950 – A 8_1180_4.231	Höhenplan - Blatt 3
PROJIS-Nr.: 09.9990/3.20	Richtung Salzburg
	von Bau-km 71+800 bis Bau-km 74+100
	Maßstab: 1 : 2.000/200

A 8 Rosenheim - (Salzburg)
6 - streifiger Ausbau zw. Achenmühle und Bernauer Berg
Bau-km 67+747 bis 75+575

Aufgestellt: Autobahndirektion Südbayern Peters LOR Baudirektor München, den 31.07.2014	
1. Tektur aufgestellt: Autobahndirektion Südbayern Peters LOR Baudirektor München, den 17.12.2019	

Höhen über NN im DHHN12 (Stufe 100)