öFW bei Thal (BW 111)

~~**BW 111 a** Unterführung des Aubaches
Neubau
B zw. Gel. = 22,60 m
LW = 5,00 m
LH ≥ 5,00 m
(68+591.5)
ϰ = 100 gon
2.1.5~~

BW 111 Überführung öFW bei Thal
Neubau
B zw. Gel. = 6.00 m
LW = 17.00 m + 26.00 m + 28.50 m
LH ≥ 4.70 m
68+591.5
(0+000)
ϰ = 100 gon
2.1.4T1

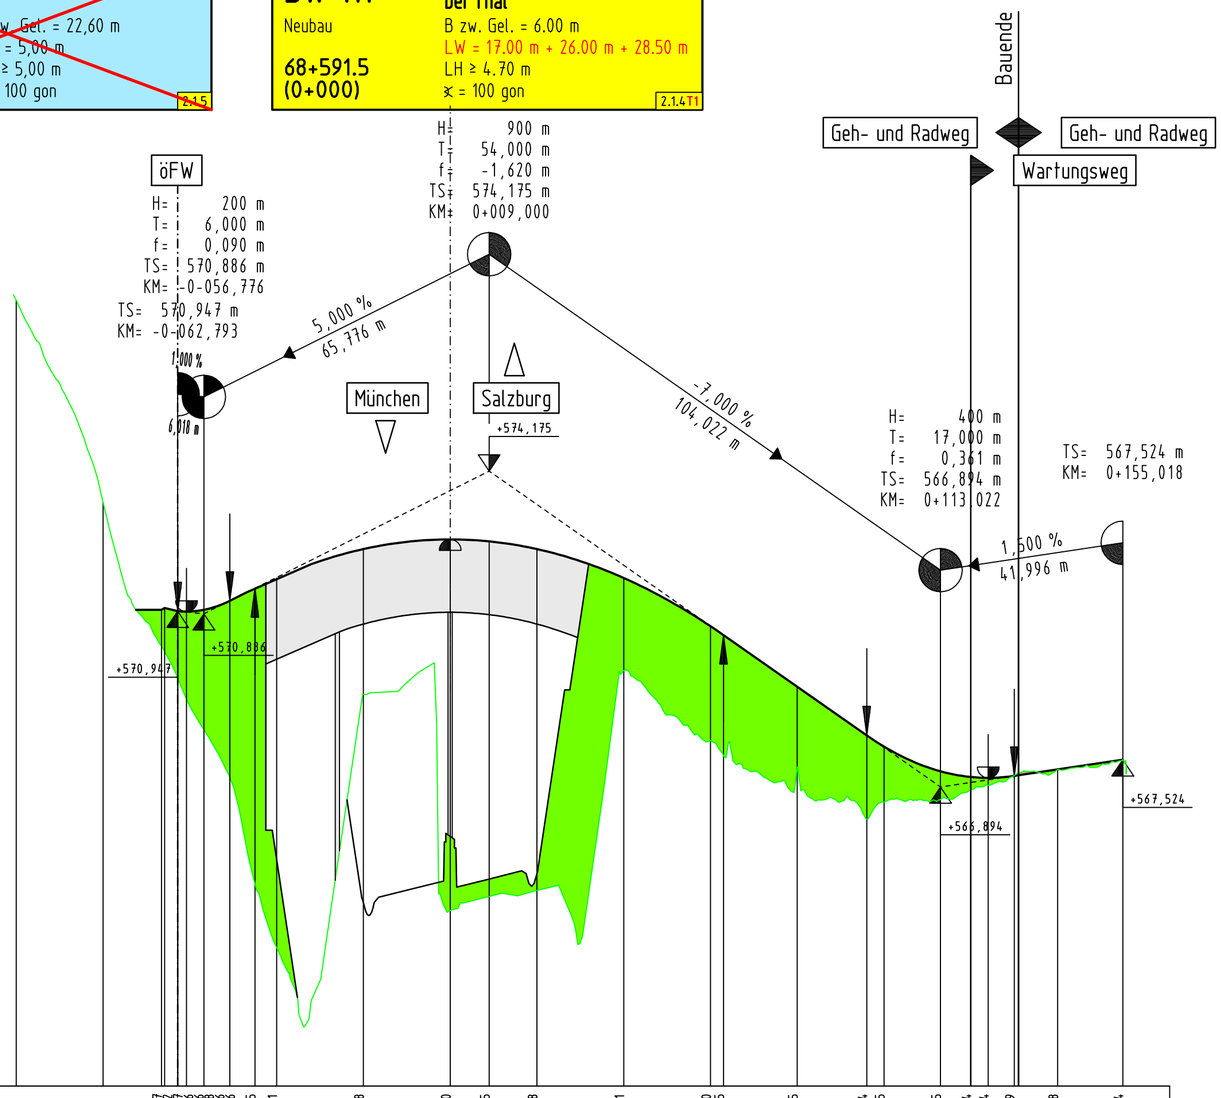

M = 1:1000/100
NN 560,00

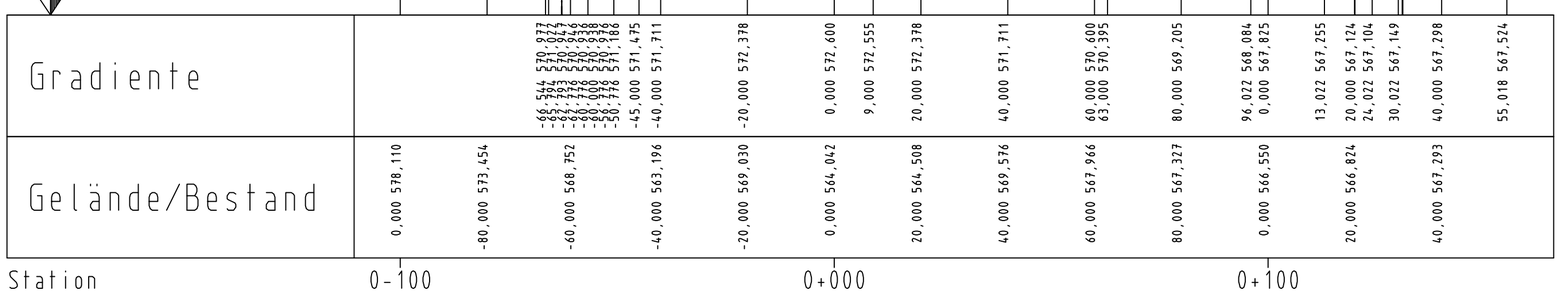

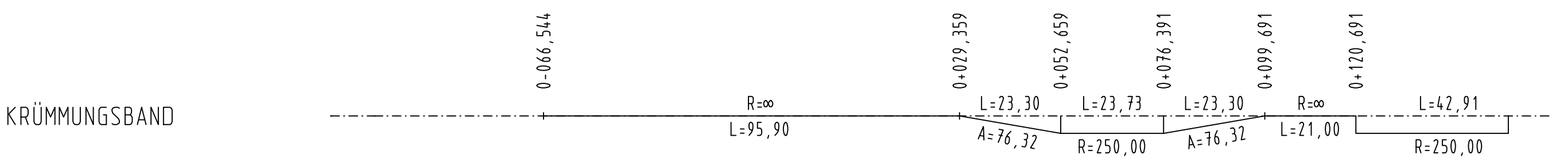

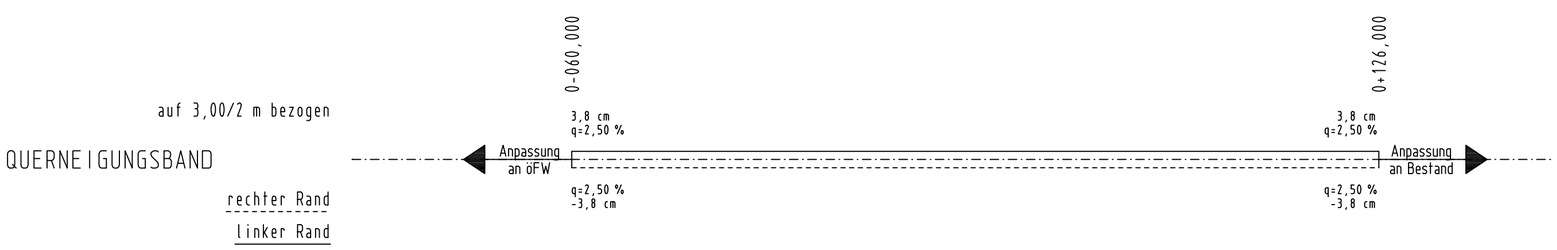

Zeichenerklärung:

- Gradientenhochpunkt
- Gradiententiefpunkt
- Ausrundungsbeginn Kuppe / Ausrundungsbeginn Wanne
- Damm
- Einschnitt

Neigungsbrechpunkt mit Angabe von:
H= 9900 m
T= 164,597 m
f= -1,368 m
TS= 695,823 m
KM= 0+169,636
Ausrundungshalbmesser, Tangentenlänge, Stichhöhe, Höhe Tangentenschnittpunkt, Bau-km

-1,192 % 129,280 m 3,000 % 110,983 m
Längsneigung und Abstand zum nächsten Neigungsbrechpunkt

1. Tektur vom 17.12.2019
zu den Planfeststellungsunterlagen

		Datum	Zeichen
bearbeitet:	Gez.:	-	extern
gezeichnet:	Gez.:	-	extern
geprüft:	Gez.: 413	12/2019	Serbiné
	Gez.: 41	12/2019	Kamischke

Nr.	Änderung gegenüber der Planfassung vom 31.07.2014
1	Anpassung öFW bei Thal
2	-
3	-
4	-

Hyna + Weiß Bauingenieure
Hyna + Weiß Bauingenieure GmbH | Internet www.hyna-weiss.de
Thomas-Dölle-Str. 22 | 86316 Friedberg | Tel 0821-268 970

BV: 004.23.01	Datum	Name
bearbeitet:	06/2014	Dr. Kupfer
gezeichnet:	06/2014	Buhn
geprüft:	06/2014	Weiß
Datei: 0042301_PLF_1T/PLF_mU_U060300_HP.PLT		

Autobahndirektion Südbayern
Seidlstr. 7- 11
80335 München
Tel.: 089/54552-0, Fax:089/54552-200, E-Mail: poststelle@abdsb.bayern.de

bearbeitet:	Gez.:	-	extern
gezeichnet:	Gez.:	-	extern
geprüft:	Gez.: 413	07/2014	Heiß
	Gez.: 41	07/2014	Kamischke
PSP Nr.:	B01S.ABA90850.20		
PSP Bez.:	BP 6A Achenmühle - Bernauer Berg		
Dateiname:			

FESTSTELLUNGSENTWURF

Straßenbauverwaltung
Freistaat Bayern
Straße / Abschn.-Nr. / Station: A 8_1160_2,950 - A 8_1180_4,231
PROJIS-Nr.: 09.999903.20

Unterlage / Blatt-Nr.: 6.3T1
Höhenplan
öFW bei Thal (BW 111)
Maßstab: 1 : 1.000/100

A 8 Rosenheim - (Salzburg)
6 - streifiger Ausbau zw. Achenmühle und Bernauer Berg
Bau-km 67+747 bis 75+575

aufgestellt:
Autobahndirektion Südbayern
Peiker, Ltd. Baudirektor
München, den 31.07.2014

1. Tektur aufgestellt:
Autobahndirektion Südbayern
Eid, Dr. Ing., Ltd. Baudirektor
München, den 17.12.2019

Höhen über NN im DHHN12 (Status 100)