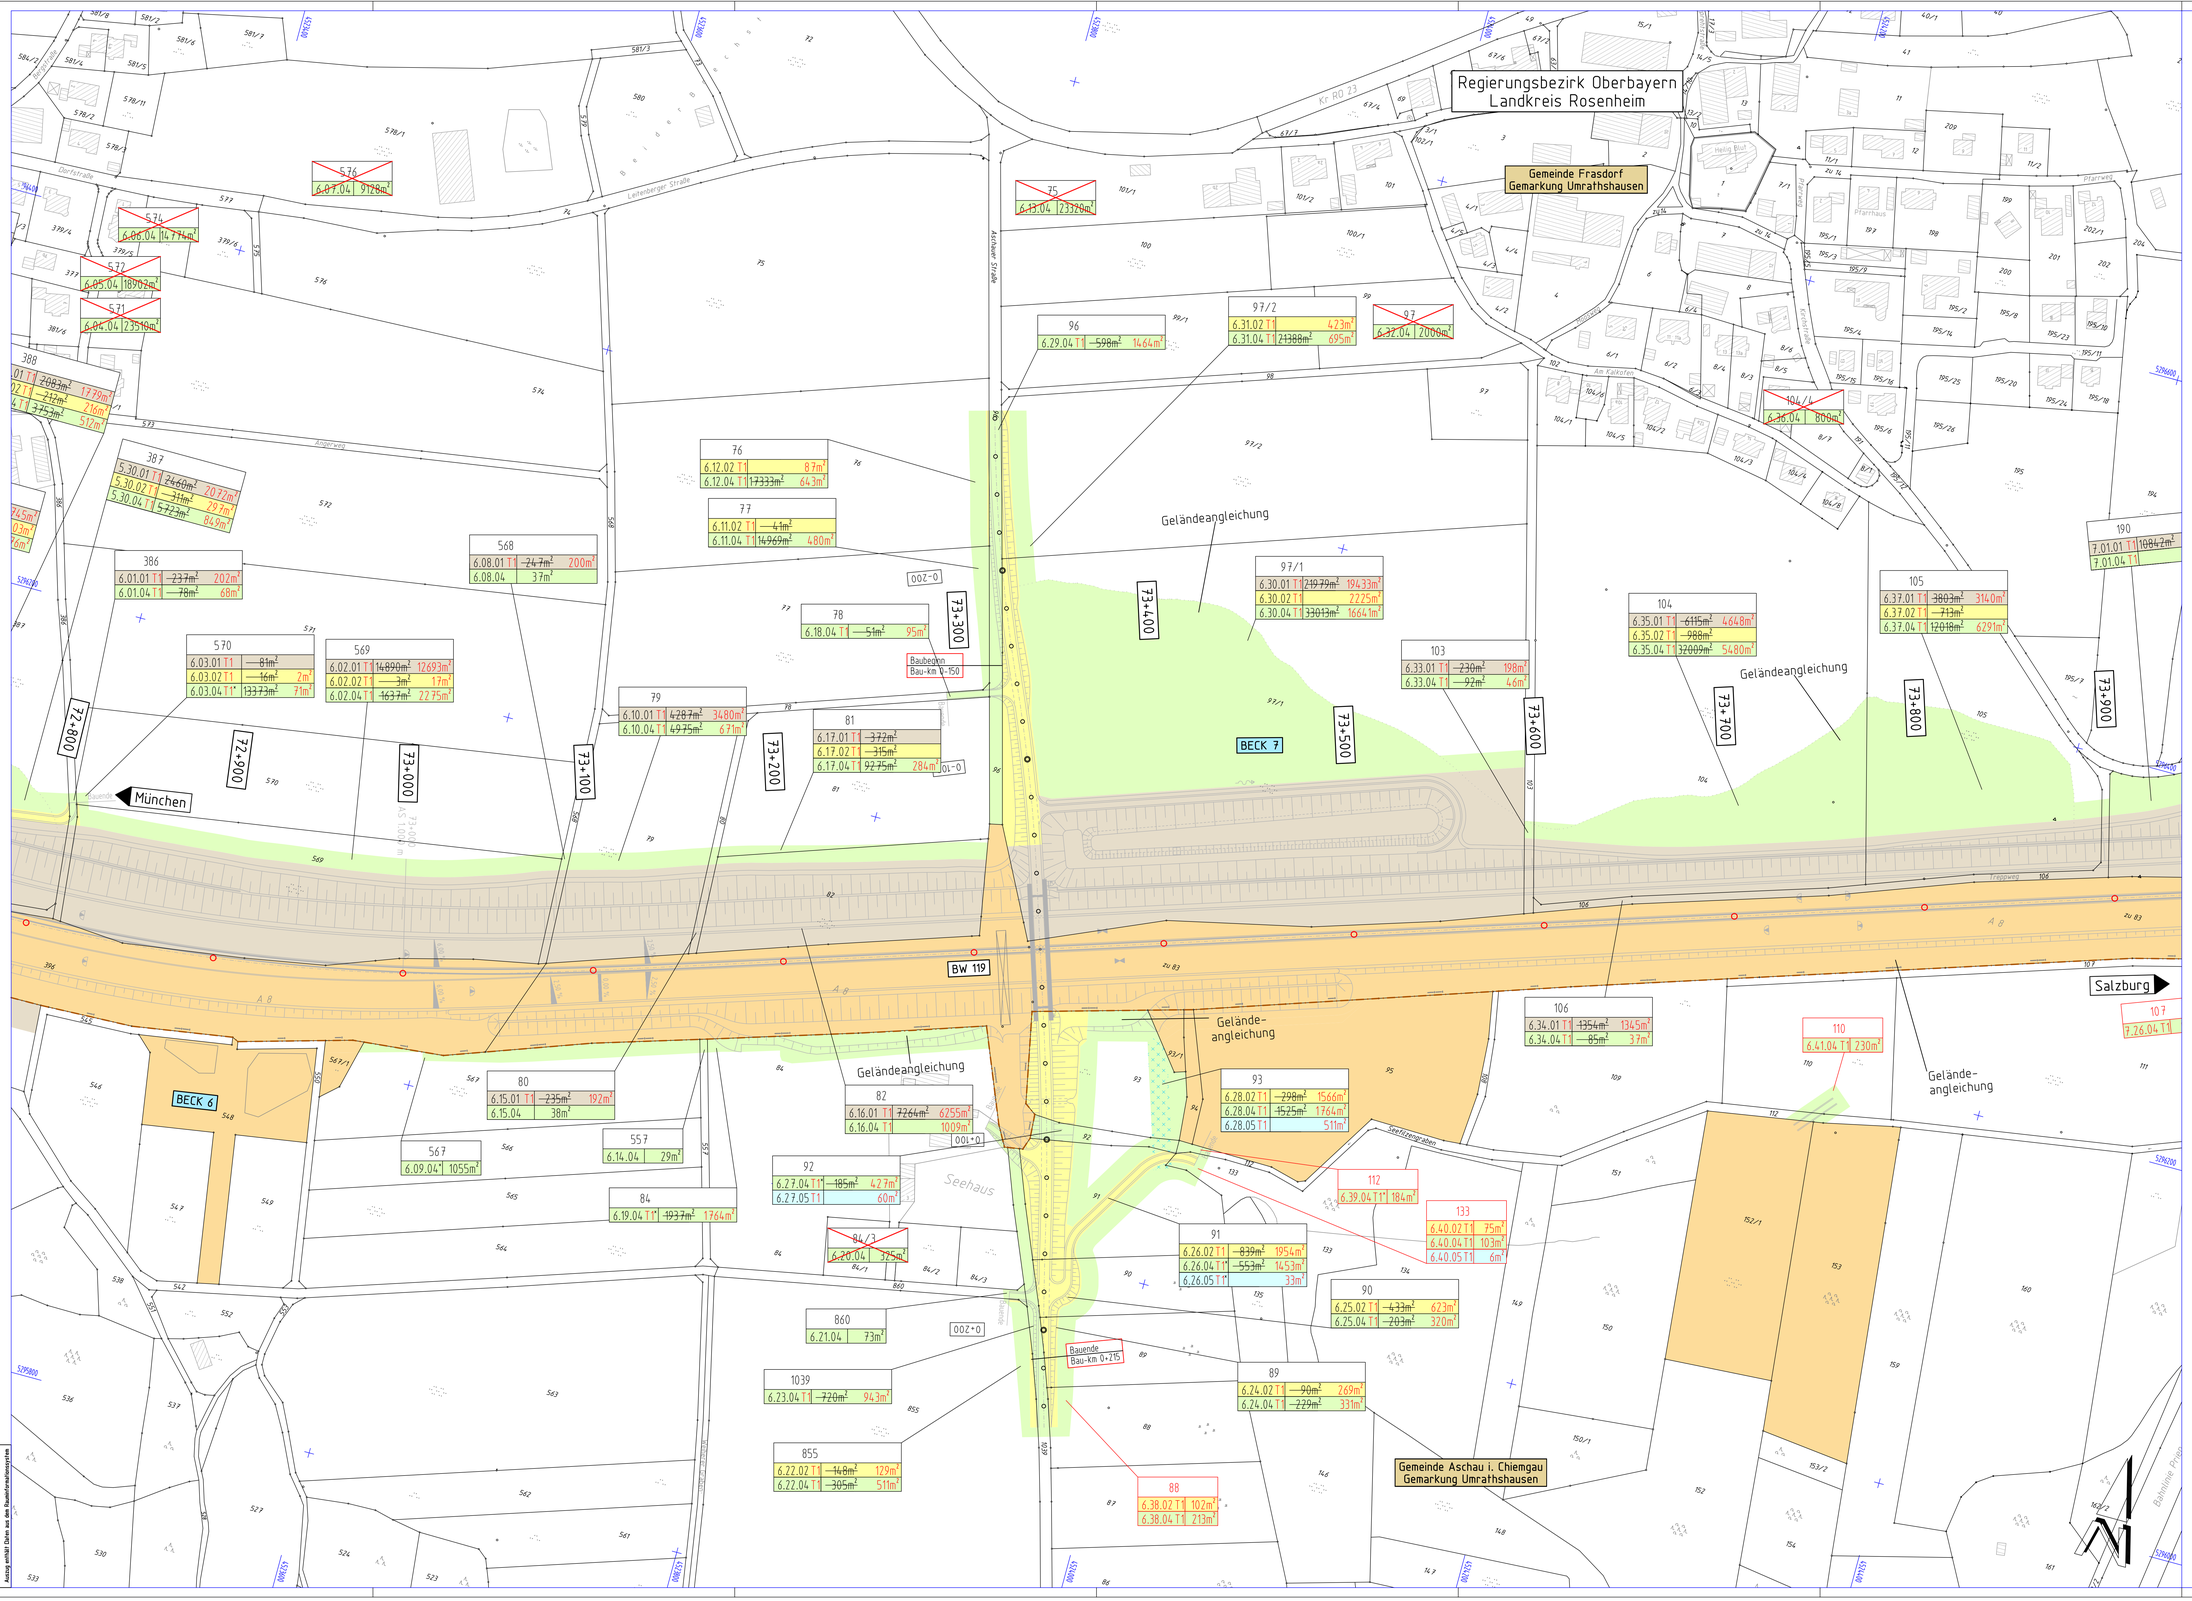

Zeichenerklärung

Grunderwerb

970/11	amtliche Flurstücksnummer
1.03.01 2 m²	zu erwerbende Fläche
1.03.02 108 m²	Grunderwerb für Dritte
1.03.04 108 m²	vorübergehend in Anspruch zu nehmende Fläche
1.03.05 225 m²	dauernd zu beschränkende Fläche (Dienstbarkeit)

lfd. Nr. einzelne Erwerbsfläche
lfd. Nr. Flurstück
lfd. Plannummer

x.xx.xx* x m² * Fläche besteht aus mehreren Teilflächen im Flurstück

- Fläche der Bundesrepublik Deutschland
- zu erwerbende Fläche
- Grunderwerb für Dritte
- vorübergehend in Anspruch zu nehmende Fläche
- dauernd zu beschränkende Fläche (Dienstbarkeit)
- vorübergehend in Anspruch zu nehmende Fläche mit dauernd zu beschränkender Fläche (Grunddienstbarkeit)
- Einschnittsböschung
- Entwässerungsmulde mit Angabe der Fließrichtung
- Banket
- Gemeindestraße/ÖFW/Weg
- Dammböschung
- Lärmschutzwall / mit LS-Wand
- Gemeinde- / Gemarkungsgrenze
- Flurgrenze

Änderungen und Ergänzungen im Zuge der 1. Tektur sind rot beschriftet

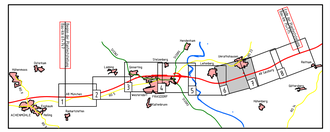

1 2 3 4 5 6 7 8

1. Tektur vom 17.12.2019

zu den Planfeststellungsunterlagen

			Datum	Zeichen
bearbeitet:	Gez.:	-	-	extern
gezeichnet:	Gez.:	-	-	extern
geprüft:	Gez.: 413	12/2019	12/2019	Serfaus
	Gez.: 41	12/2019	12/2019	Karnischke

Nr.	Änderung gegenüber der Planfassung vom 31.07.2014
1	Anpassung Wegenetz, Lärmschutz und Entwässerung. Anpassung Becken 7 und GVS Umrathshausen-Seehaus
2	-
3	-
4	-

Hyna + Weiß Bauingenieure

Hyna + Weiß Bauingenieure GmbH | Internet www.hyna-weiss.de
Thomas-Dölle-Str. 22 | 86316 Friedberg | Tel 0821-268 970

	BV: 004.23.01	Datum:	Name:
bearbeitet:		06/2014	Dr. Kupfer
gezeichnet:		06/2014	Buhn
geprüft:		06/2014	Weiß
Datei:	06030_FLF_TFFLF_HQ_01B09B_Blatt_1060.R7		

Autobahndirektion Südbayern

Seidlstr. 7- 11
80335 München

Tel.: 089/54552-0, Fax:089/54552-200, E-Mail: poststelle@abdb.bayern.de

bearbeitet:	Gez.:	-	extern
gezeichnet:	Gez.:	-	extern
geprüft:	Gez.: 413	07/2014	Weiß
	Gez.: 41	07/2014	Karnischke

PSP Nr.: B010.NN0B000.20

PSP Bez.: BP 6A Achenmühle - Bernauer Berg

Dateiname:

FESTSTELLUNGSENTWURF

Straßenbauverwaltung
Freistaat Bayern

Straße / Abschn. Nr. / Station: A 8_1160_2.000 - A 8_1180_4.231

PROJIS-Nr.: 09.999903.20

Unterlage / Blatt-Nr.: 10.1/6T1
Grunderwerbsplan - Blatt 6
von Bau-km 72+800
bis Bau-km 73+900
Maßstab: 1 : 1.000

A 8 Rosenheim - (Salzburg)
6 - streifiger Ausbau zw. Achenmühle und Bernauer Berg
Bau-km 67+747 bis 75+575

aufgestellt:
Autobahndirektion Südbayern

Peter Ltd. Baudirektor
München, den 31.07.2014

1. Tektur aufgestellt:
Autobahndirektion Südbayern

Erd Dr. Ing. Ltd. Baudirektor
München, den 17.12.2019

Höhen über NN im DHHN12 (Status 100) und Lagestatus 120, DHDN 90 [UTPSG 31468]]

Bayerische Vermessungsverwaltung, Geobasisdaten
© GeoBasis-DE/BY (2019) dl-de/by-2-0 www.geodesy.bayern.de
Bayerisches Landesamt für Umwelt, www.lfu.bayern.de
Auszug amtlich Daten aus den Bauleitplanungsarchiv