



## Regelquerschnitt – AS Frasdorf


### einstreifige Rampe , M 1:100

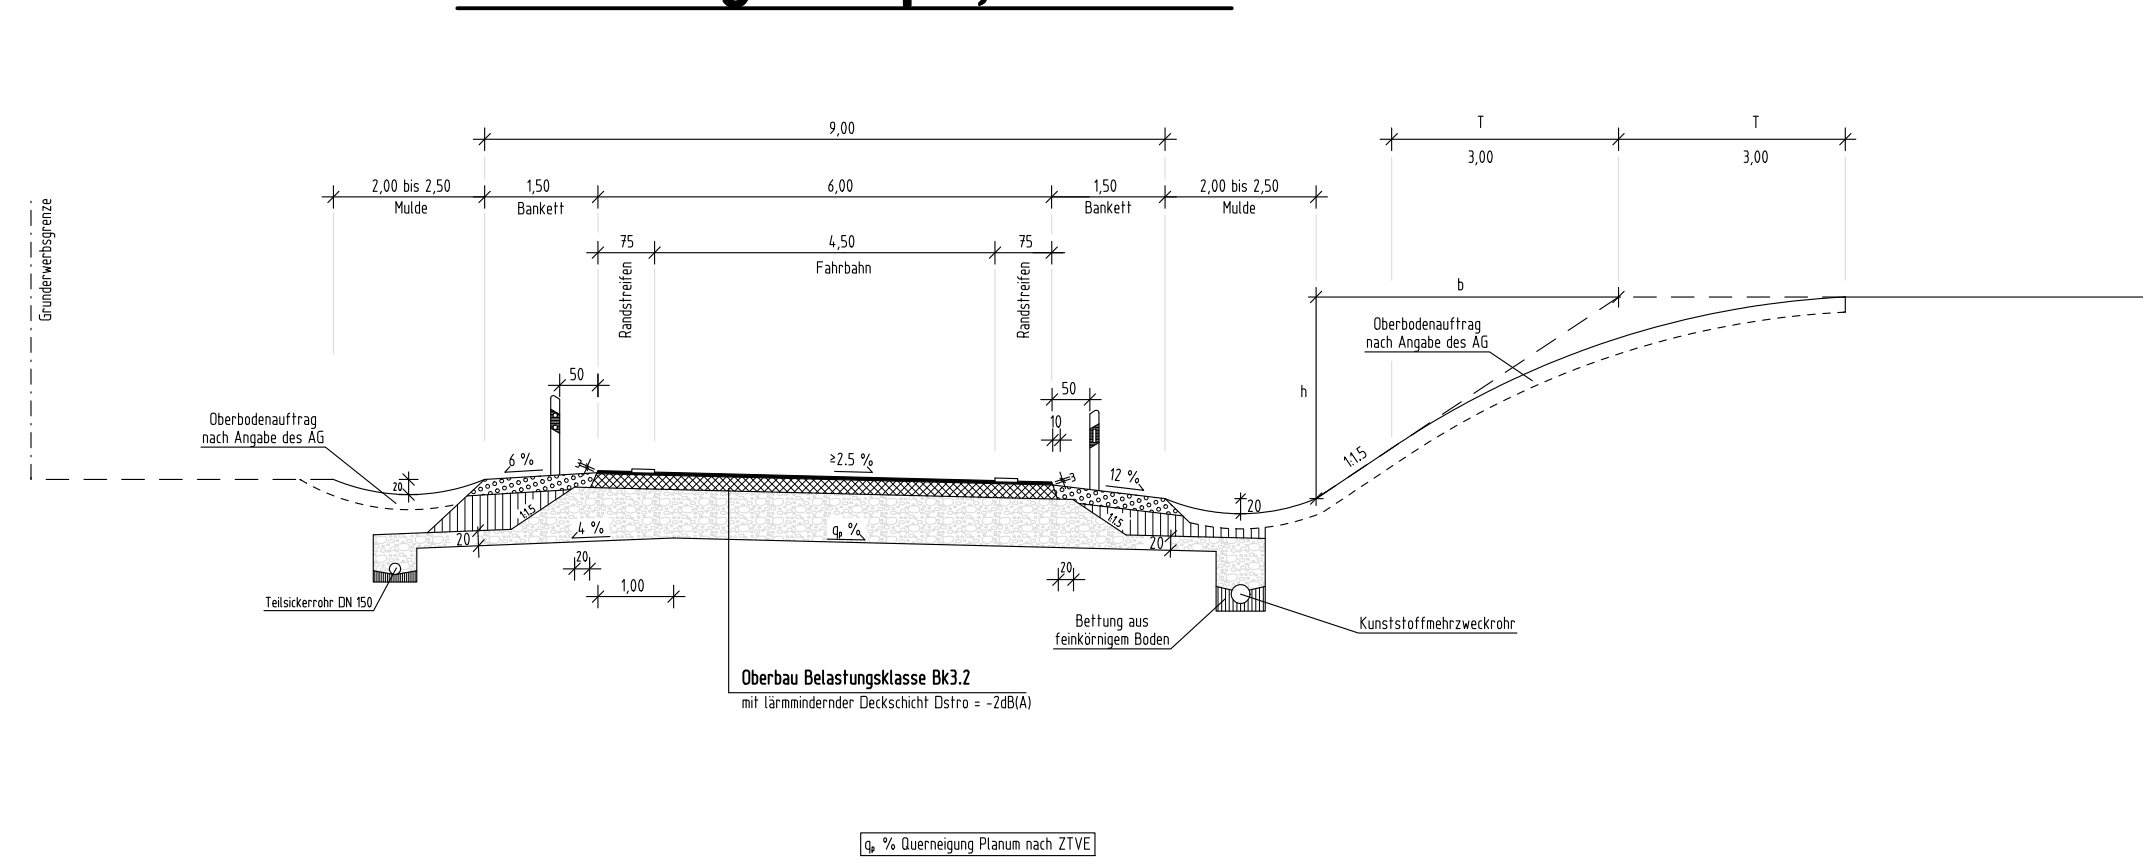

### zweistreifige Rampe , M 1:100

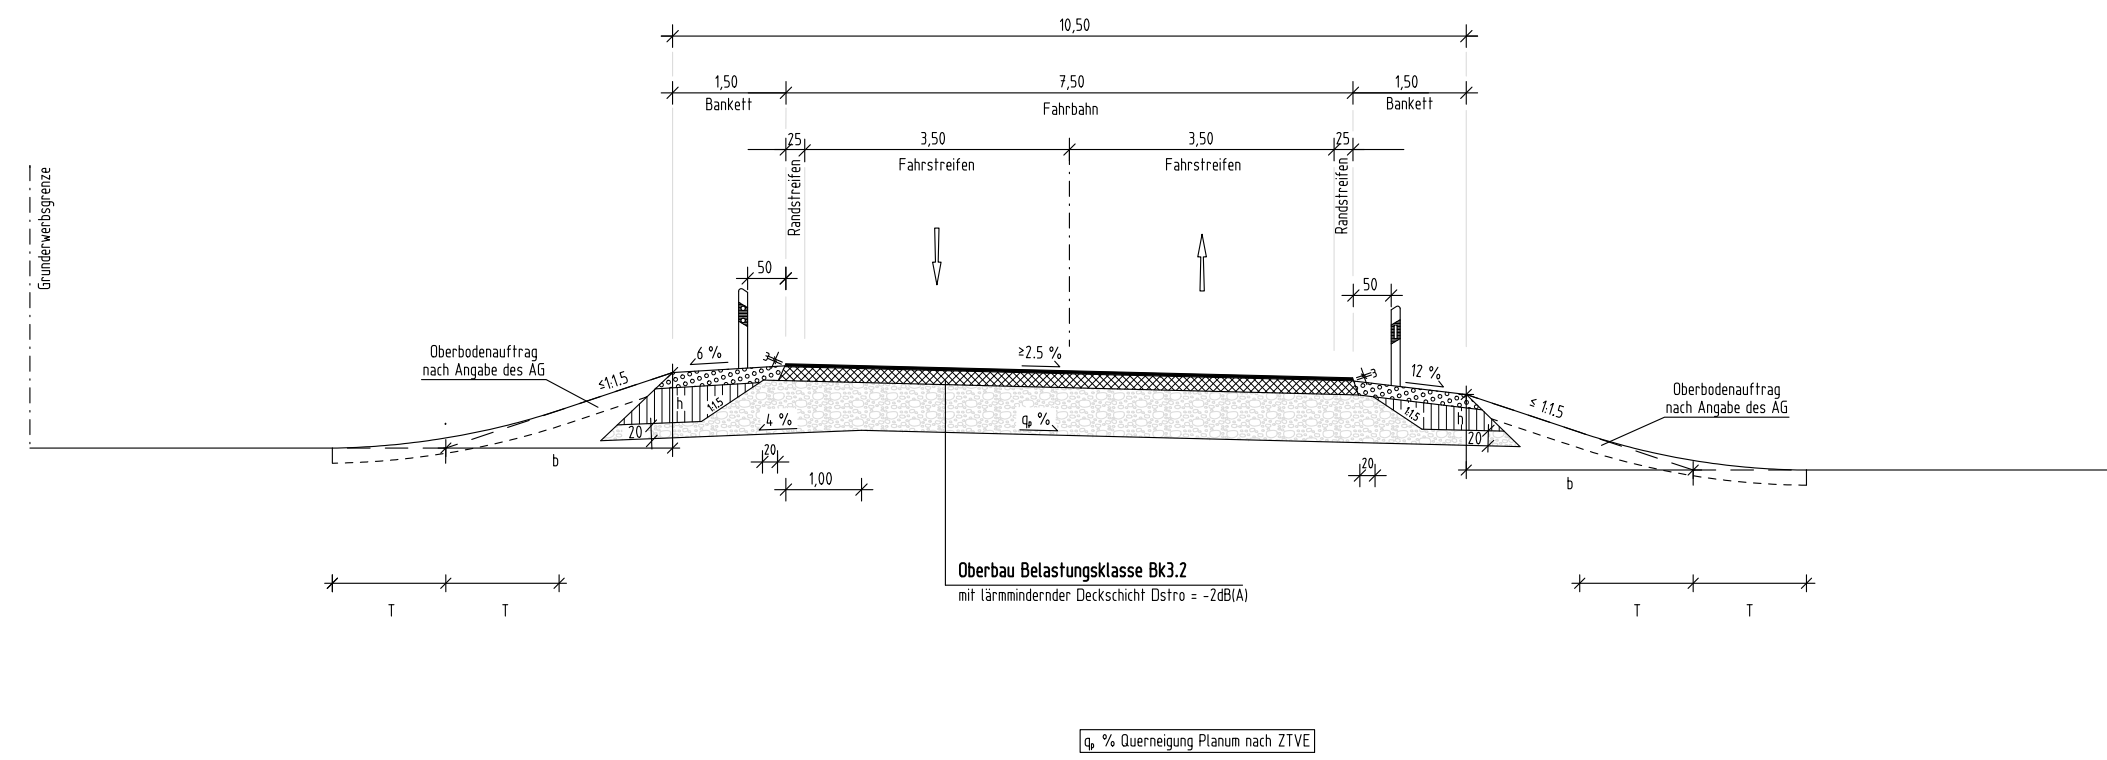

### zweistreifige Rampe mit Mittelinsel, M 1:100

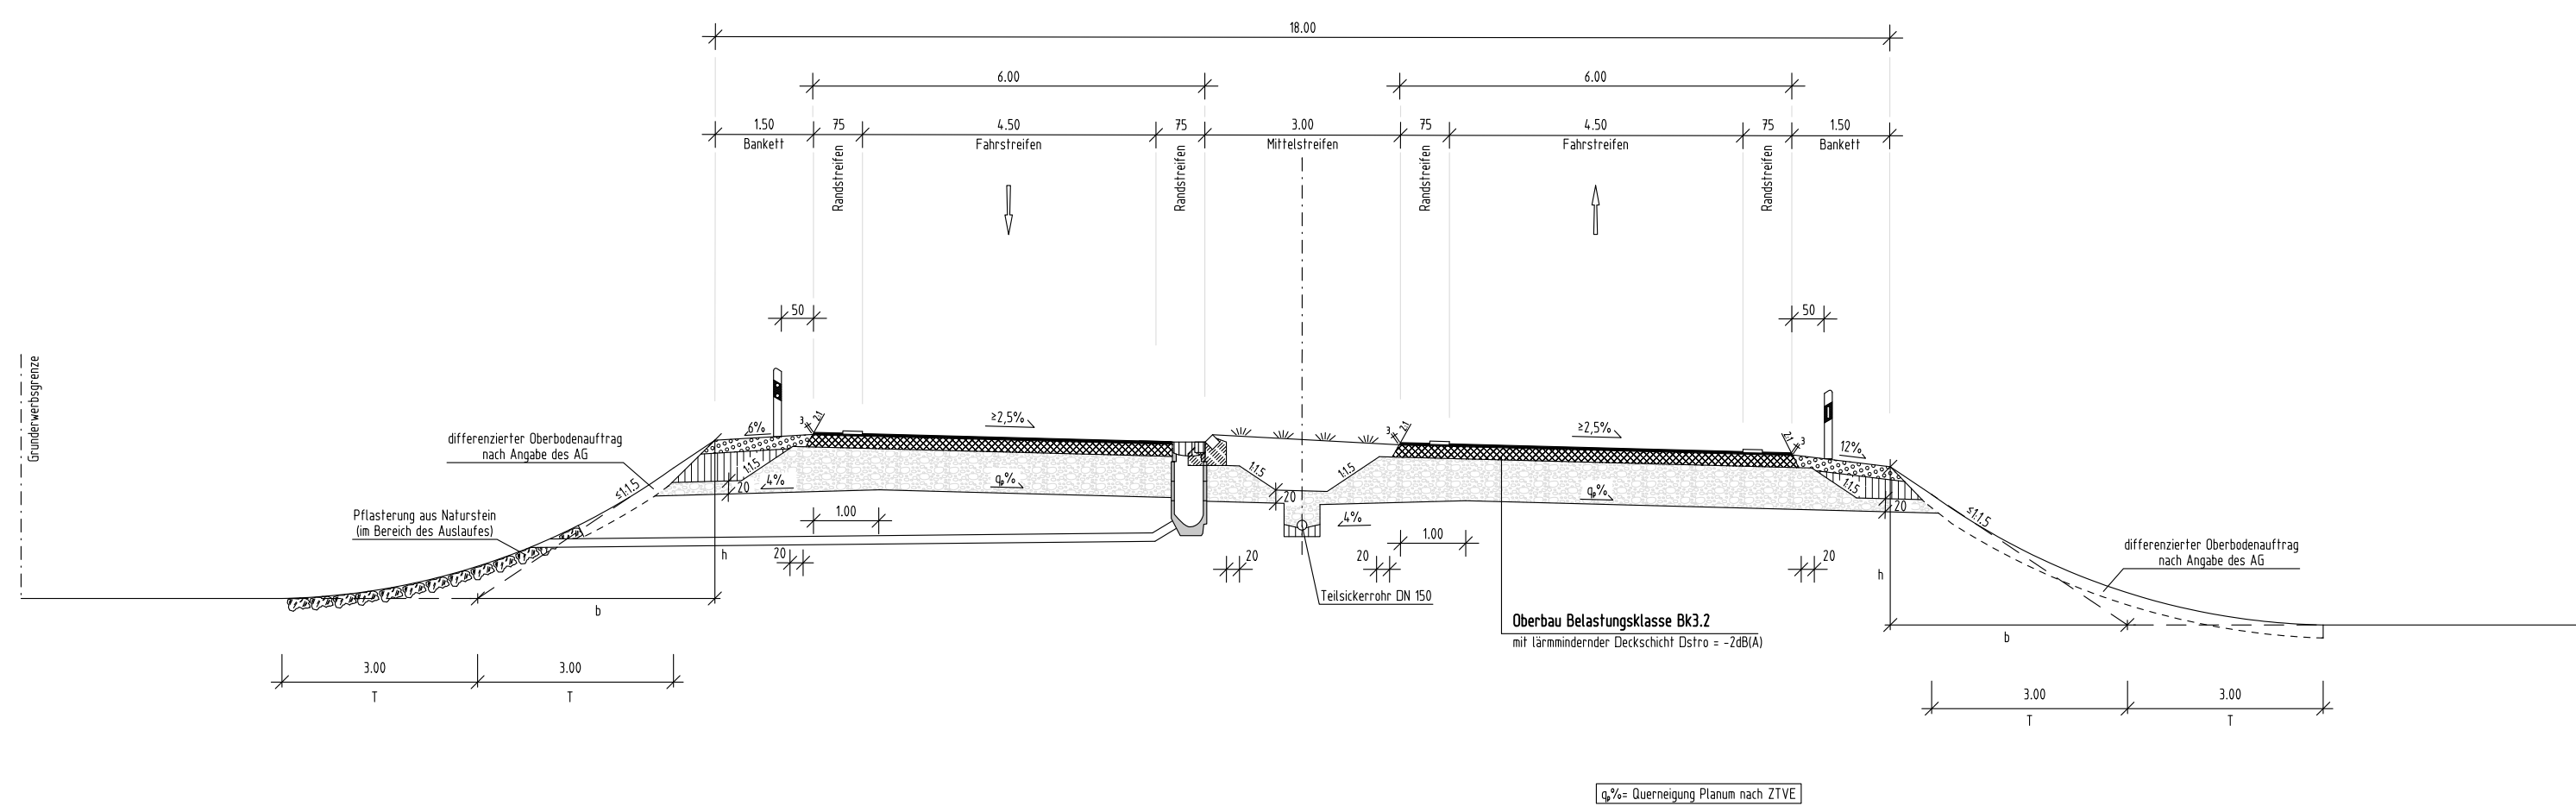

#### Zeichenerklärung:

	Asphaltdeckschicht
	Asphalttragschicht
	Frostschulzschicht
	Obere Schicht des Banketts (aus standfestem Material)
	Untere Schicht des Banketts (aus standfestem Material)

Ausbildung der Dam- und Einschnittböschung	
Böschungshöhe h	h ≥ 2,00 m h < 2,00 m
Böschung	1:1,5 b = 3,00 m
Tangentenlänge der Ausrundung	3,00 m 1,5 h

<b>Hyna + Weiß</b> Bauingenieure  Hyna + Weiß Bauingenieure GmbH   Internet www.hyna-weiss.de Thomas-Dölle-Str. 22   86316 Friedberg   Tel 0821-268 970	BV:	00423/01	Datum	Name
	bearbeitet:	06/2014	Dr. Kupfer	
	gezeichnet:	06/2014	Braun	
	geprüft:	06/2014	Weiß	
	Datei:	0042301_PLF_11PLF_nu_LJ14020_RQ_AS-Frasdorf_ersetzg.PLT		

Autobahndirektion Südbayern  Seidlstr. 7-11 80335 München Tel.: 089/54552-0, Fax: 089/54552-200, E-Mail: poststelle@abdsb.bayern.de	bearbeitet:	Gez.:	-	extern	
	gezeichnet:	Gez.:	413	07/2014	Heiß
	geprüft:	Gez.:	41	07/2014	Kamischke
	PSP Nr.:	801S.ABA90850.20			
	PSP Bez.:	BP 6A.Achenmühle - Bernauer Berg			
Dateiname:					

Nr.	Art der Änderung	Datum	Zeichen

## FESTSTELLUNGSENTWURF

Straßenbauverwaltung <b>Freistaat Bayern</b> Straße / Abschn.-Nr. / Station: A 8_1160_2,950 - A 8_1180_4,231 PROJIS-Nr.: 09.999903.20	Unterlage / Blatt-Nr.: 14.2 <b>Regelquerschnitt - AS Frasdorf</b> einstreifige Rampe / zweistreifige Rampe mit Mittelinsel Maßstab: 1 : 100
---	---

A 8 Rosenheim - (Salzburg)  
 6 - streifiger Ausbau zw. Achenmühle und Bernauer Berg  
 Bau-km 67+747 bis 75+575

aufgestellt: Autobahndirektion Südbayern  Peiker Ltd. Baudirektor München, den 31.07.2014	
---	--