


Aus Gründen der Lesbarkeit wurde auf rote Darstellungen im Plan verzichtet. Für Änderungen und Ergänzungen im Zuge der 1. Tektur: siehe Textkasten

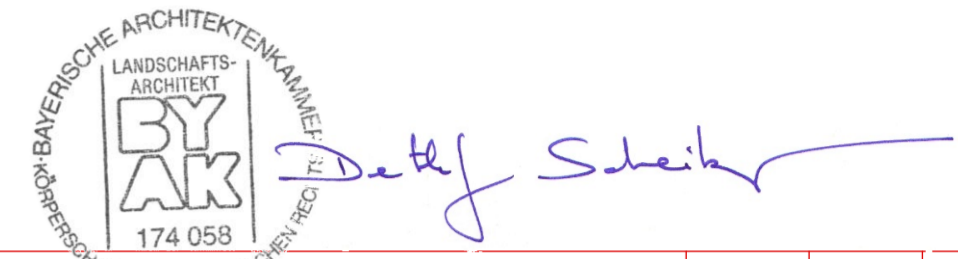

**1. Tektur** vom 17.12.2019

bearbeitet:	Gez.: 1312	Dez. 2019	Heßlinger
gezeichnet:	-	-	extern
geprüft:	Gez.: 131	Dez. 2019	Stelter
	Gez.: 13	Dez. 2019	Müssig

zu den Planfeststellungsunterlagen

Nr.	Änderung gegenüber Planfeststellung vom 31.07.2014
1	Aktualisierung der Schutzgebietsgrenzen
2	
3	
4	
5	

**Horstmann + Schreiber**  
Dipl. Ing. Landschaftsarchitekten

General-von-Nagel-Str. 1  
85354 Freising  
Tel. 089/490633, Fax 490635  
www.horstmann-schreiber.de

bearbeitet:	Datum	Zeichen
	Juli 2014	TH
gezeichnet:	Juli 2014	TH
geprüft:	Juli 2014	DS

Autobahndirektion Südbayern

Seidlstraße 7-11  
80335 München  
Tel. 089/54552-0, Fax 089/54552-200, E-Mail: poststelle@abdsb.bayern.de

bearbeitet:	Datum	Zeichen
	Juli 2014	TH
gezeichnet:	Juli 2014	TH
geprüft:	Juli 2014	Schaub

PSP Nr.: B01S-ABA90850.20  
PSP Bez.: BP 6A Achenmühle - Bernauer Berg  
Dateiname: 19-3-2-FFH-VP\_UePlan.pdf

## FESTSTELLUNGSENTWURF

Straßenbauverwaltung <b>Freistaat Bayern</b> Straße / Abschn.-Nr. / Station: A8_1160_2,950 bis A8_1180_4,231 PROJIS-Nr.: 09.999903.20	Unterlage / Blatt-Nr.: 19.3.2 / 1 T1 Angaben zur FFH-Verträglichkeitsprüfung - Übersichtslegeplan Maßstab: 1 : 25.000
--	---

### A8 Rosenheim - (Salzburg) 6-streifiger Ausbau zwischen Achenmühle und Bernauer Berg

Bau-km 67+747 bis 75+575  
einschl. Überleitung auf Bestand von 75+000 bis 75+575

aufgestellt:  
Autobahndirektion Südbayern

Peiker, Ltd. Baudirektor  
München, den 31.07.2014

1. Tektur aufgestellt:  
Autobahndirektion Südbayern

Dr.-Ing. E. i. d. Ltd. Baudirektor  
München, den 17.12.2019

Geobasisdaten: © Bayerische Vermessungsverwaltung (www.geodaten.bayern.de) Darstellung der Flurkarte als Eigentumsnachweis nicht geeignet  
Flückdatum:

### Legende

- FFH..** FFH-Gebiet mit Hervorhebung (zu untersuchendes NATURA 2000-Gebiet)
- FFH..** FFH-Gebiet ohne Hervorhebung (NATURA 2000-Gebiet ohne Bezug zum Vorhaben)
- SPA..** SPA-Gebiet ohne Hervorhebung (NATURA 2000-Gebiet ohne Bezug zum Vorhaben)

Stand der Gebietsabgrenzungen: Bayerische Natura 2000-Verordnung (BayNat2000V), Fassung 2016

- Detailliert untersuchter Bereich (Ausschnitt) im Plan 'Lebensraumtypen und Arten / Beeinträchtigungen der Erhaltungsziele und Maßnahmen zur Schadensbegrenzung'
- LBP-Plangebiet zum 6-streifigen Ausbau der A8 zw. Achenmühle und Bernauer Berg
- Funktionale Beziehungen zw. untersuchtem FFH-Gebiet und Umgebung (hier im Vorhabenskontext entlang des Bärnseegrabens)

Hintergrund: Topographische Karte, Maßstab 1:50.000