Zeichenerklärung

- Gradiente Fahrbahn A (rechts; Richtung AK Neufahrn)
- Gradiente Fahrbahn B (links; Richtung AD München-Feldmoching)
- Lärmschutzwall Fahrbahn A (rechts; Richtung AK Neufahrn)
- Lärmschutzwall Fahrbahn B (links; Richtung AD München-Feldmoching)
- Lärmschutzwand Fahrbahn A (rechts; Richtung AK Neufahrn)
- Lärmschutzwand Fahrbahn B (links; Richtung AD München-Feldmoching)
- Irritationsschutzwand Fahrbahn A (rechts; Richtung AK Neufahrn)
- Irritationsschutzwand Fahrbahn B (links; Richtung AD München-Feldmoching)

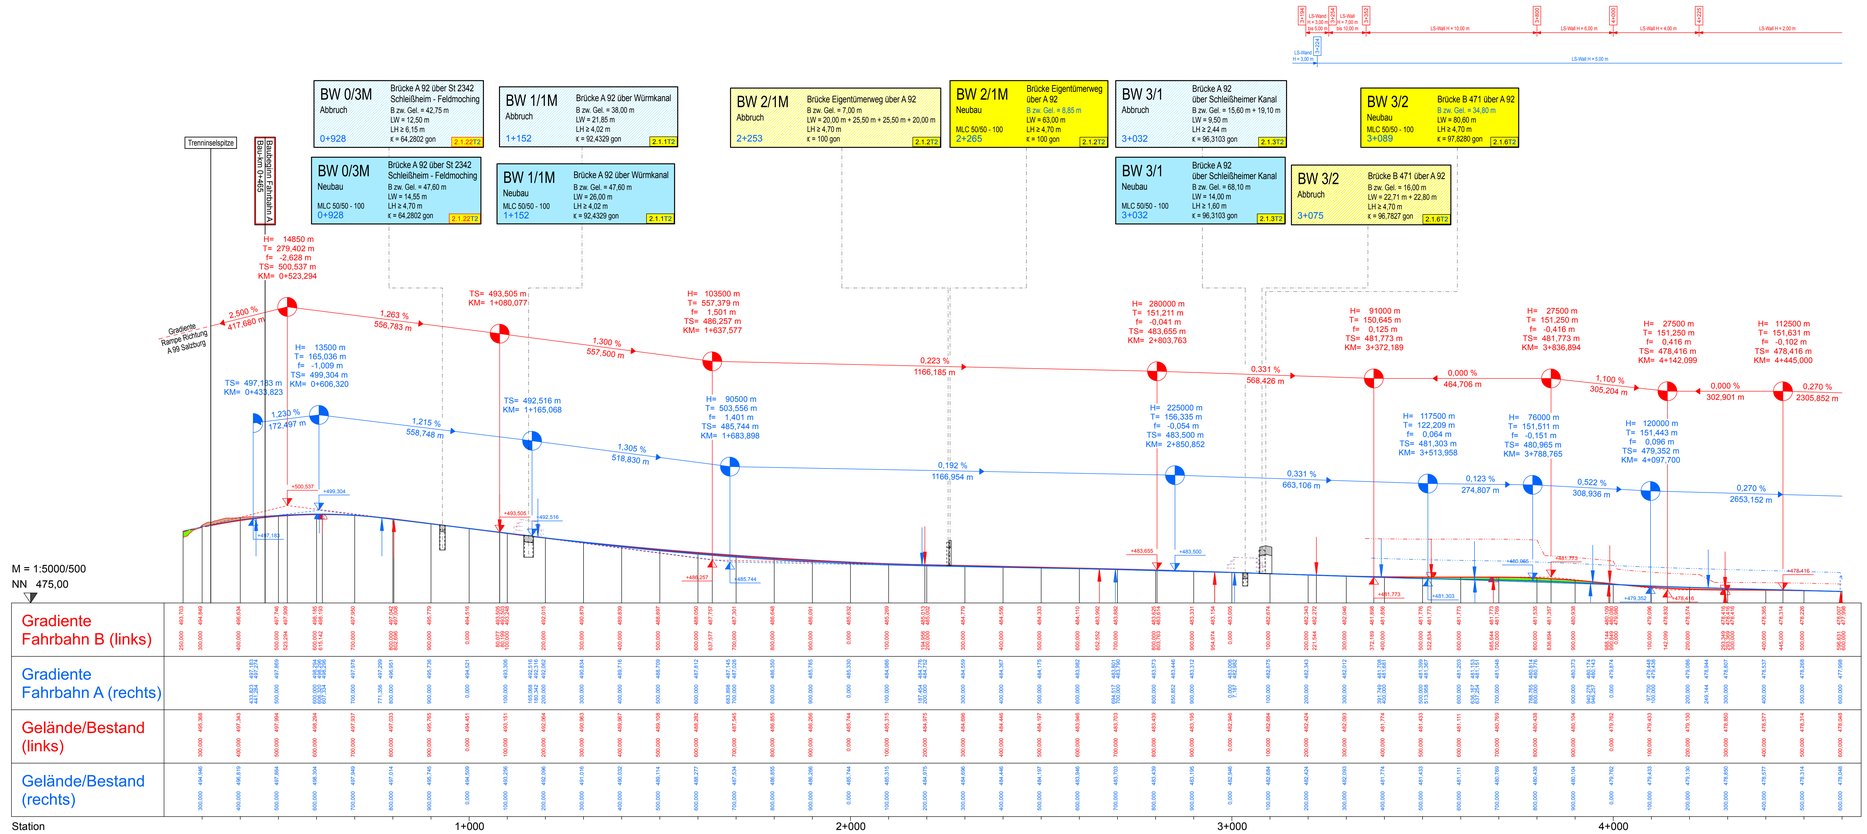

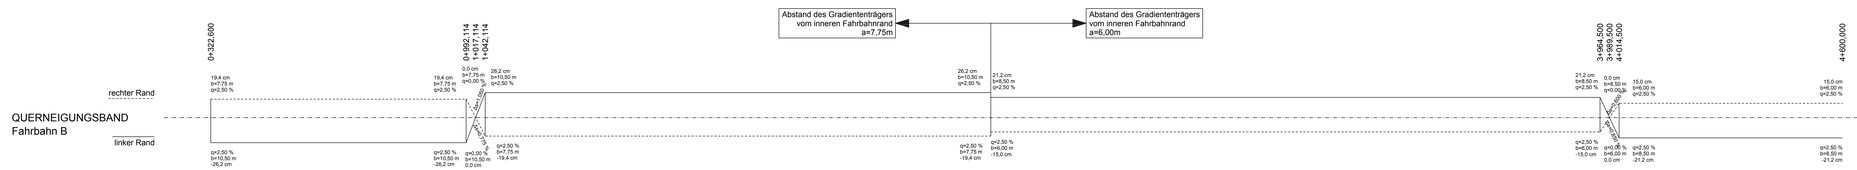

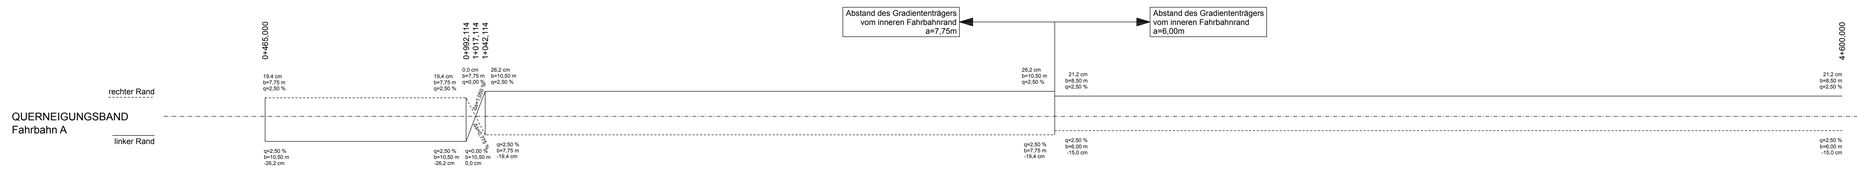

2. Tektur vom 27.03.2020

zu den Planfeststellungsunterlagen

	bearbeitet:	Gez.: 432	02/2020	Stiehl
	gezeichnet:	Gez.:		extern
	geprüft:	Gez.: 432	02/2020	Tänzler
		Gez.: 43	02/2020	Dr. Will

Nr.	Änderung gegenüber der 1. Tektur vom 22.12.2017
1	Anpassungen an der AS Oberschleißheim (Schwebelbach, Regattakanal, Ausgleichefläche)
2	Geänderte Radwegbreiten BW 3/2, 4/3, 7/1 und 9/1
3	Spartenanpassungen
4	Sonstige Änderungen aufgrund der Einwendungen

1. Tektur vom 22.12.2017

zu den Planfeststellungsunterlagen

	bearbeitet:	Gez.: 432	10/2017	Stiehl
	gezeichnet:	Gez.:		extern
	geprüft:	Gez.: 432	10/2017	Tänzler
		Gez.: 43	10/2017	Dr. Eid

Nr.	Änderung gegenüber der Planfassung vom 18.08.2014
1	Verlängerung der Baustrecke am Bauanfang und Bauende
2	Umplanung AS Ober- und Unterschleißheim
3	Erneuerung aller Brückenbauwerke
4	Anpassung Lärmschutz

Hyna + Weiß Bauingenieure

hyna + weiß Bauingenieure GmbH | Internet www.hyna-weiss.de
Thomas-Dälle-Str. 22 | 86316 Friedberg | Tel. 0821-268 970

	BV:	004.20.09	Datum	Name
	bearbeitet:		06/2014	Dr. Kupfer
	gezeichnet:		06/2014	Greppmeir
	geprüft:		06/2014	Weiß
	Datei:	004/401/ABE_ao_U04016_UEHF_5000-500.PL		

Autobahndirektion Südbayern

Seidlstr. 7- 11
80335 München

Tel.: 089/54552-0, Fax:089/54552-200, E-Mail: poststelle@abdsb.bayern.de

	bearbeitet:	Gez.: 432/3	07/2014	Tänzler
	gezeichnet:	Gez.:		extern
	geprüft:	Gez.: 432	07/2014	Dorn
		Gez.: 43	07/2014	Rehm
	PSP Nr.:	B010.ABABS210.SS.ES.01		
	PSP Bez.:	A92 BPM A2 Feldmoching - AK Neufahrn		
	Dateiname:			

FESTSTELLUNGSENTWURF

Straßenbauverwaltung
Freistaat Bayern
Straße / Abschn.-Nr. / Station: A 99_340_4.442 - A 92_160_0.139

Unterlage / Blatt-Nr.: 4 / 1T2
Höhenplan - Blatt 1
von Bau-km 0+320
bis Bau-km 4+600
Maßstab: 1 : 5.000 / 500

PROJIS-Nr.: 09.0702000.00

A 92 München - Deggendorf
6 - streifiger Ausbau AD München-Feldmoching - AK Neufahrn
Bau-km 0-623 bis 13+208

aufgestellt:
Autobahndirektion Südbayern
Parkert Ltd. Baudirektor
München, den 18.08.2014

2. Tektur aufgestellt:
Autobahndirektion Südbayern
Dr.-Ing. Eid, Ltd. Baudirektor
München, den 27.03.2020

1. Tektur aufgestellt:
Autobahndirektion Südbayern
Parkert Ltd. Baudirektor
München, den 22.12.2017