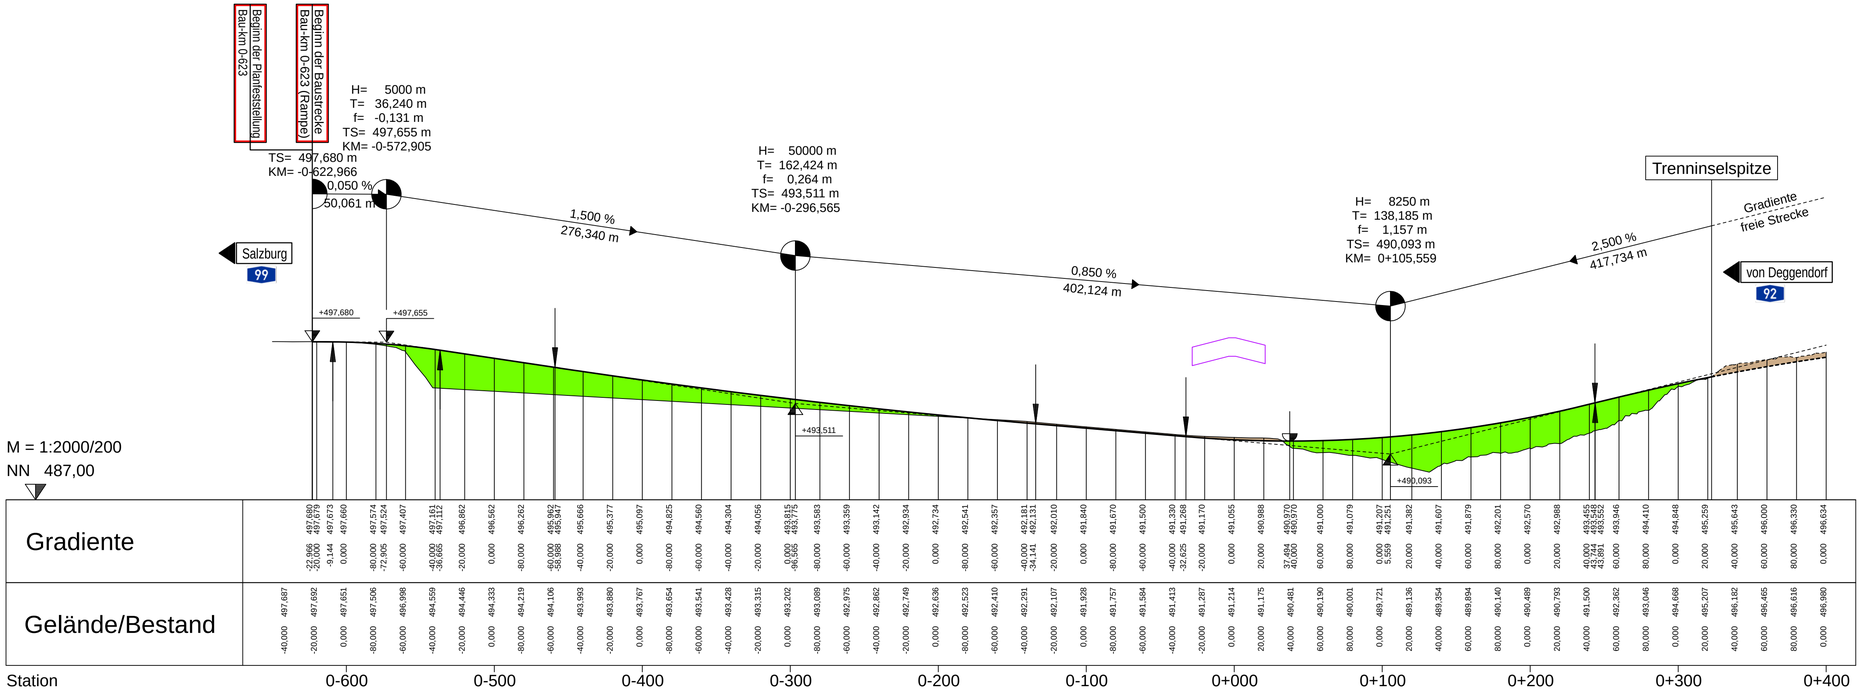

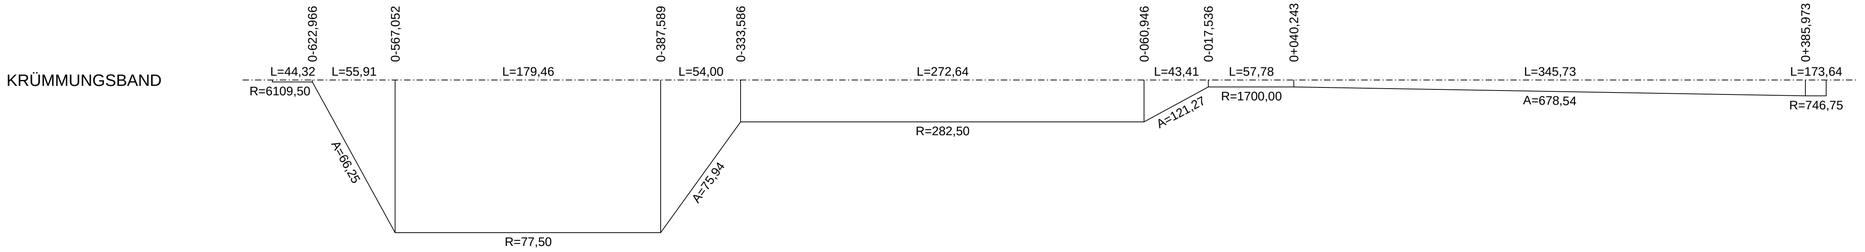

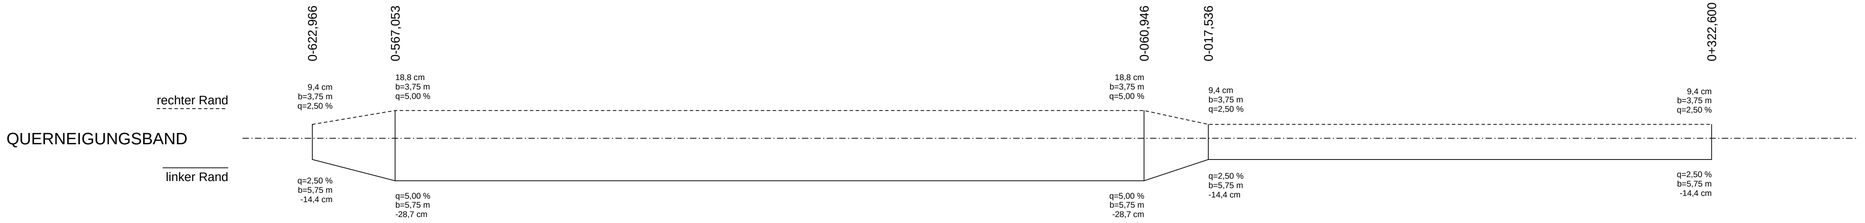

1. Tektur vom 22.12.2017 zu den Planfeststellungsunterlagen			Datum	Zeichen
	bearbeitet:	Gez.: 4325	10/2017	-
	gezeichnet:	Gez.:	-	extern
	geprüft:	Gez.: 432	10/2017	Tänzler
		Gez.: 43	10/2017	Dr. Eid

Nr.	Änderung gegenüber der Planfassung vom 18.08.2014
1	Verlängerung der Baustrecke am Bauanfang und Bauende
2	Umplanung AS Ober- und Unterschleißheim
3	Erneuerung aller Brückenbauwerke
4	Anpassung Lärmschutz

Hyna + Weiß
Bauingenieure
Partnerschaftsgesellschaft
86316 Friedberg | Tel 0821-268 97-0 | Internet www.hyna-weiss.de

BV: 004.20.09	Datum	Name
bearbeitet:	10/2017	Dr. Kupfer
gezeichnet:	10/2017	Greppmeir
geprüft:	10/2017	Weiß
Datei:	0044101/A92_mU_U060002_HP_Rampe.PLT	

Autobahndirektion Südbayern
Seidlstr. 7- 11
80335 München
Tel.: 089/54552-0, Fax:089/54552-200, E-Mail: poststelle@abdsb.bayern.de

bearbeitet:	Gez.: 4325		Tänzler
gezeichnet:	Gez.:		extern
geprüft:	Gez.: 432		Dürr
	Gez.: 43		Rehm
PSP Nr.:	B01S.ABA99210.00.E0.01		
PSP Bez.:	A92 BPGA AD Feldmoching - AK Neufahrn		
Dateiname:			

FESTSTELLUNGSENTWURF

Straßenbauverwaltung
Freistaat Bayern
Straße / Abschn.-Nr. / Station: A 99_340_4.442 - A 92_160_0,139
PROJIS-Nr.: 09.070300.00

Unterlage / Blatt-Nr.: 6.0 / 2T
Höhenplan
Rampe nach
A 99 Salzburg
Maßstab: 1 : 2.000/200

A 92 München - Deggendorf
6 - streifiger Ausbau AD München-Feldmoching - AK Neufahrn
Bau-km 0-623 bis 13+208

1. Tektur aufgestellt:
Autobahndirektion Südbayern
Peiker, Ltd. Baudirektor
München, den 22.12.2017

Datum des Drucks: 07.11.17

CARD/1