Geh- und Radweg Richtung München-Feldmoching

M = 1:2000/200
NN 477,00

Station	0-100								0+000							
Gradiente	481,271	481,205	481,125	481,045 481,037	480,848 480,842	480,781	480,564	480,234 480,133 480,018 479,948	479,825 479,804	479,798						
	-16,626	0,000	-80,000	-45,653 -46,000	-33,153	-20,000	0,000 6,119 14,144 20,000 23,309		40,000 45,432							
Gelände/Bestand	481,269	481,185	480,683	481,144	481,271	484,616	487,041	480,086	479,558							
	-20,000	0,000	-80,000	-60,000	-40,000	-20,000	0,000	20,000	40,000							

KRÜMMUNGSBAND

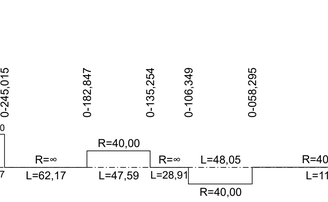

Betriebsweg Richtung Badersfeld

M = 1:2000/200
NN 477,00

Station	0+000								0+100								0+200
Gradiente	480,660 480,698	481,280 481,332	481,873 481,976	482,167 482,197	482,297	482,417	482,547	482,662 482,693 482,724 482,757	480,626 480,598	479,990 479,805	479,726 479,759						
	0,671 2,149	18,784 20,000	40,000 40,108	60,000 60,044	80,000	0,000	20,000	37,951 40,000 44,411 60,000	78,548 80,000	80,000 0,000	8,849 14,889						
Gelände/Bestand	479,328	479,379	479,317	479,256	479,067	478,912	478,927	478,974	479,012	478,961	478,846	478,825					
	0,000	20,000	40,000	60,000	80,000	0,000	20,000	40,000	60,000	80,000	0,000	20,000					

KRÜMMUNGSBAND

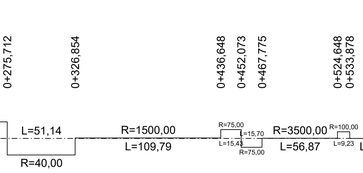

Geh- und Radweg Dachau - Oberschleißheim

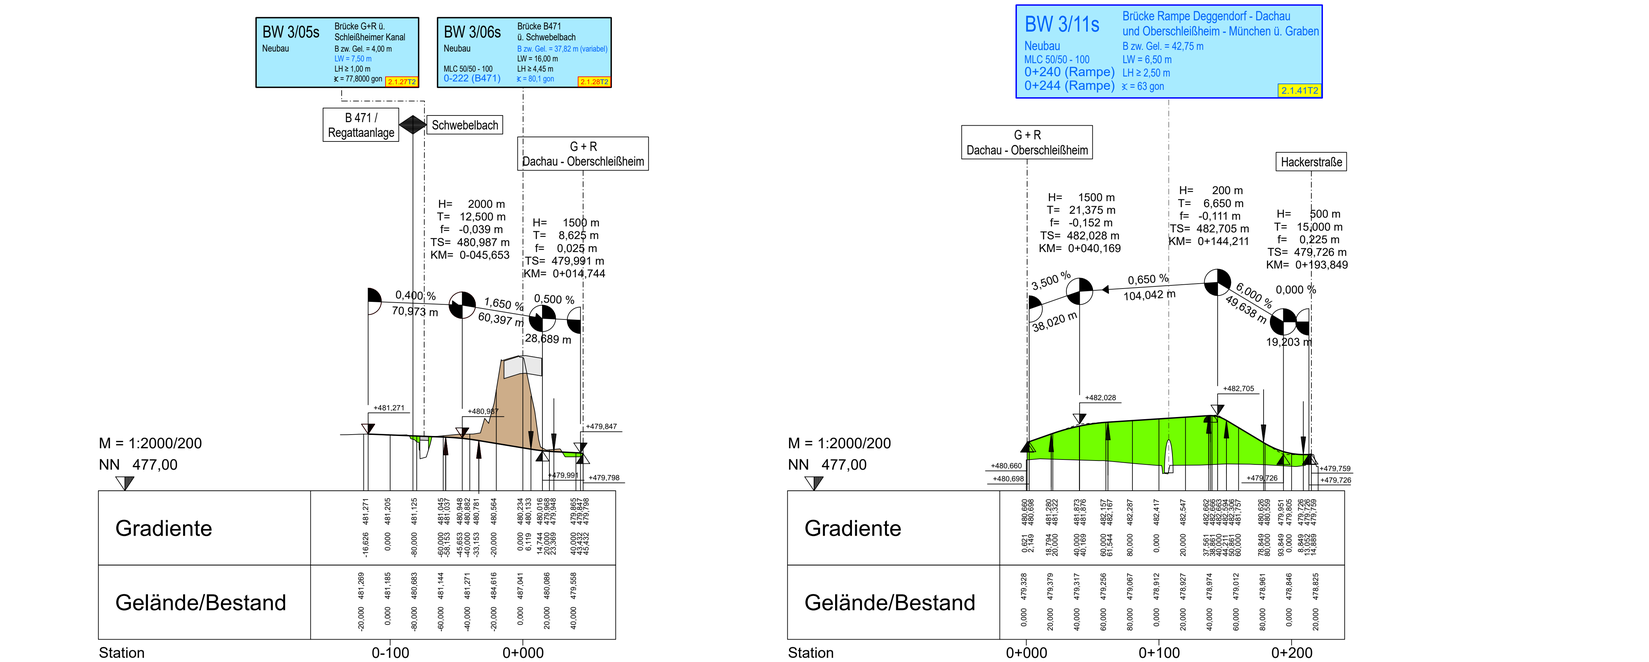

M = 1:2000/200
NN 477,00

| Station | 0-400 | | | | | | | |