

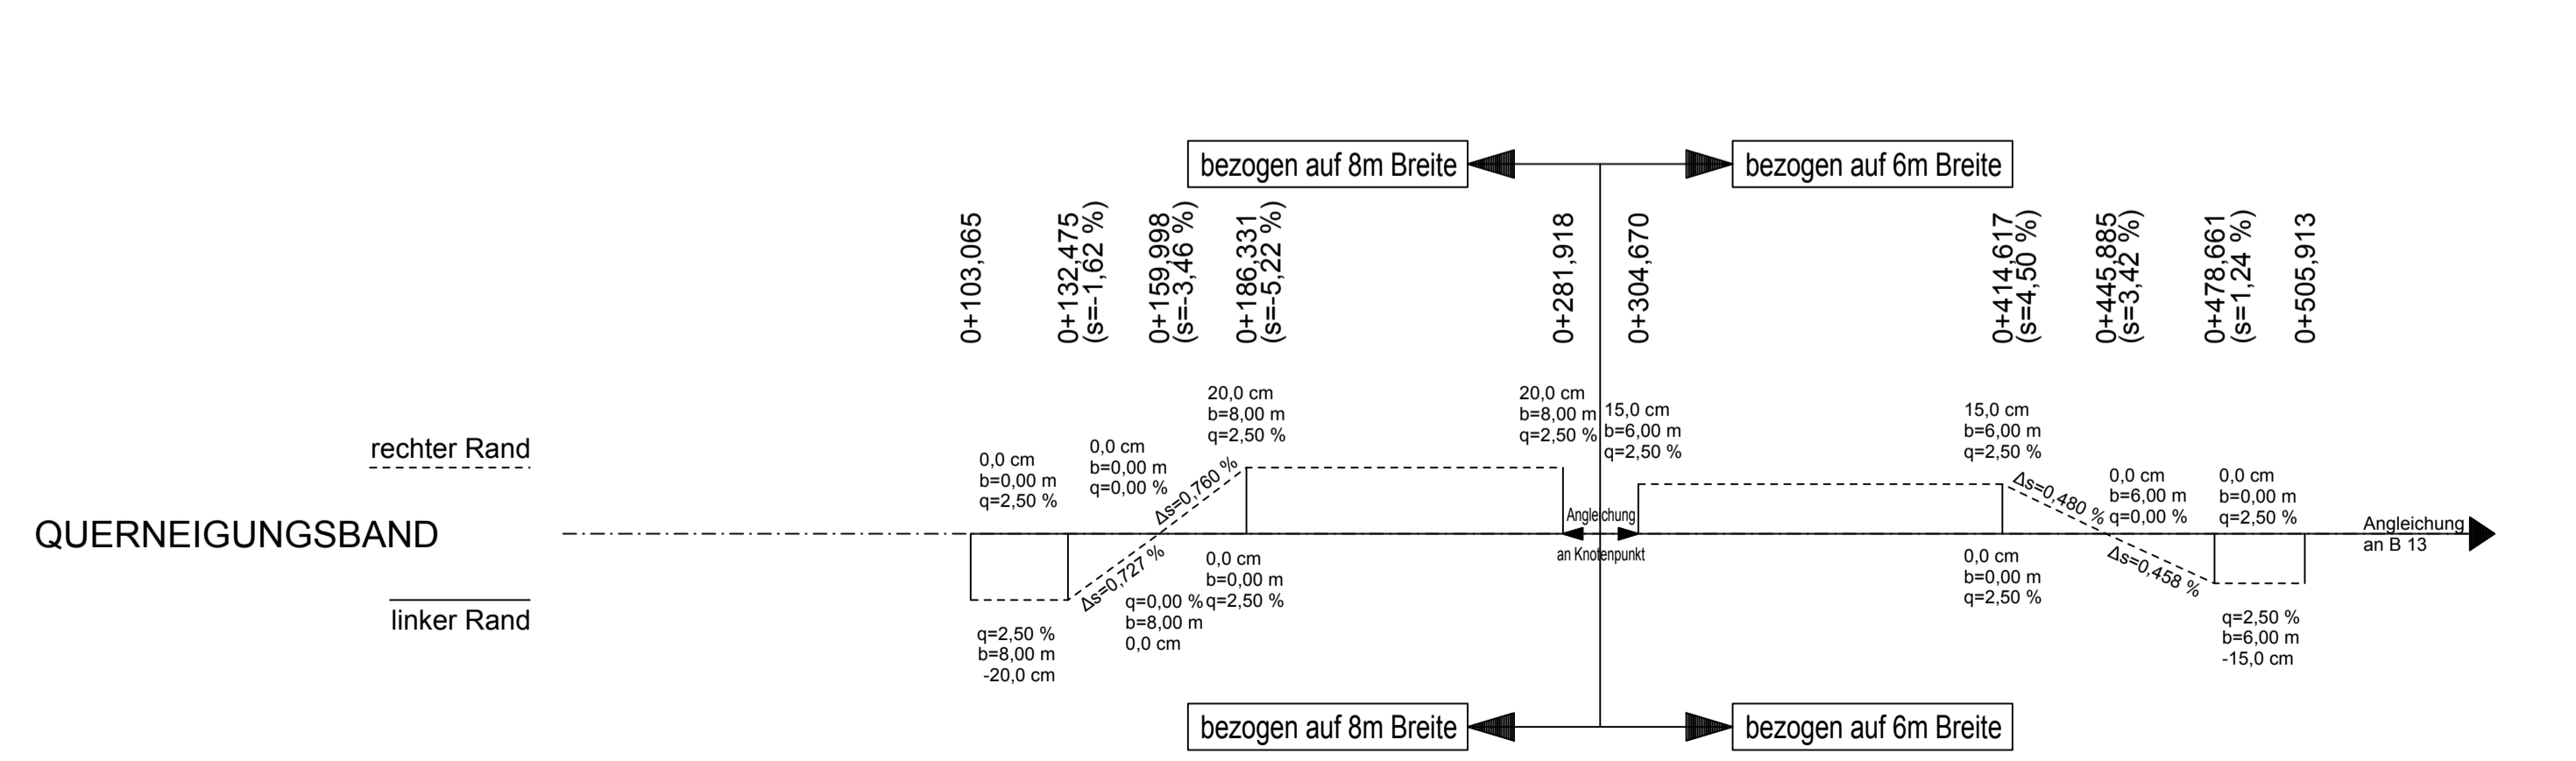
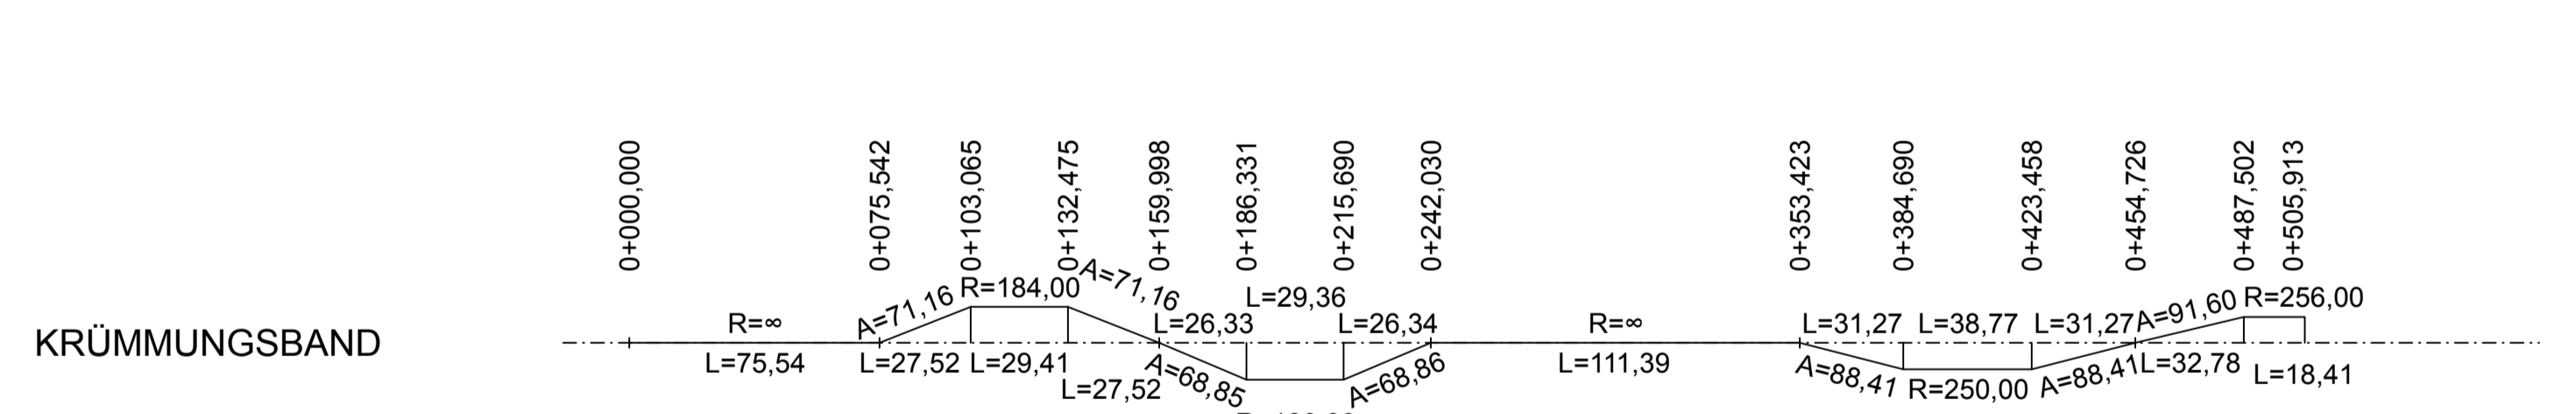
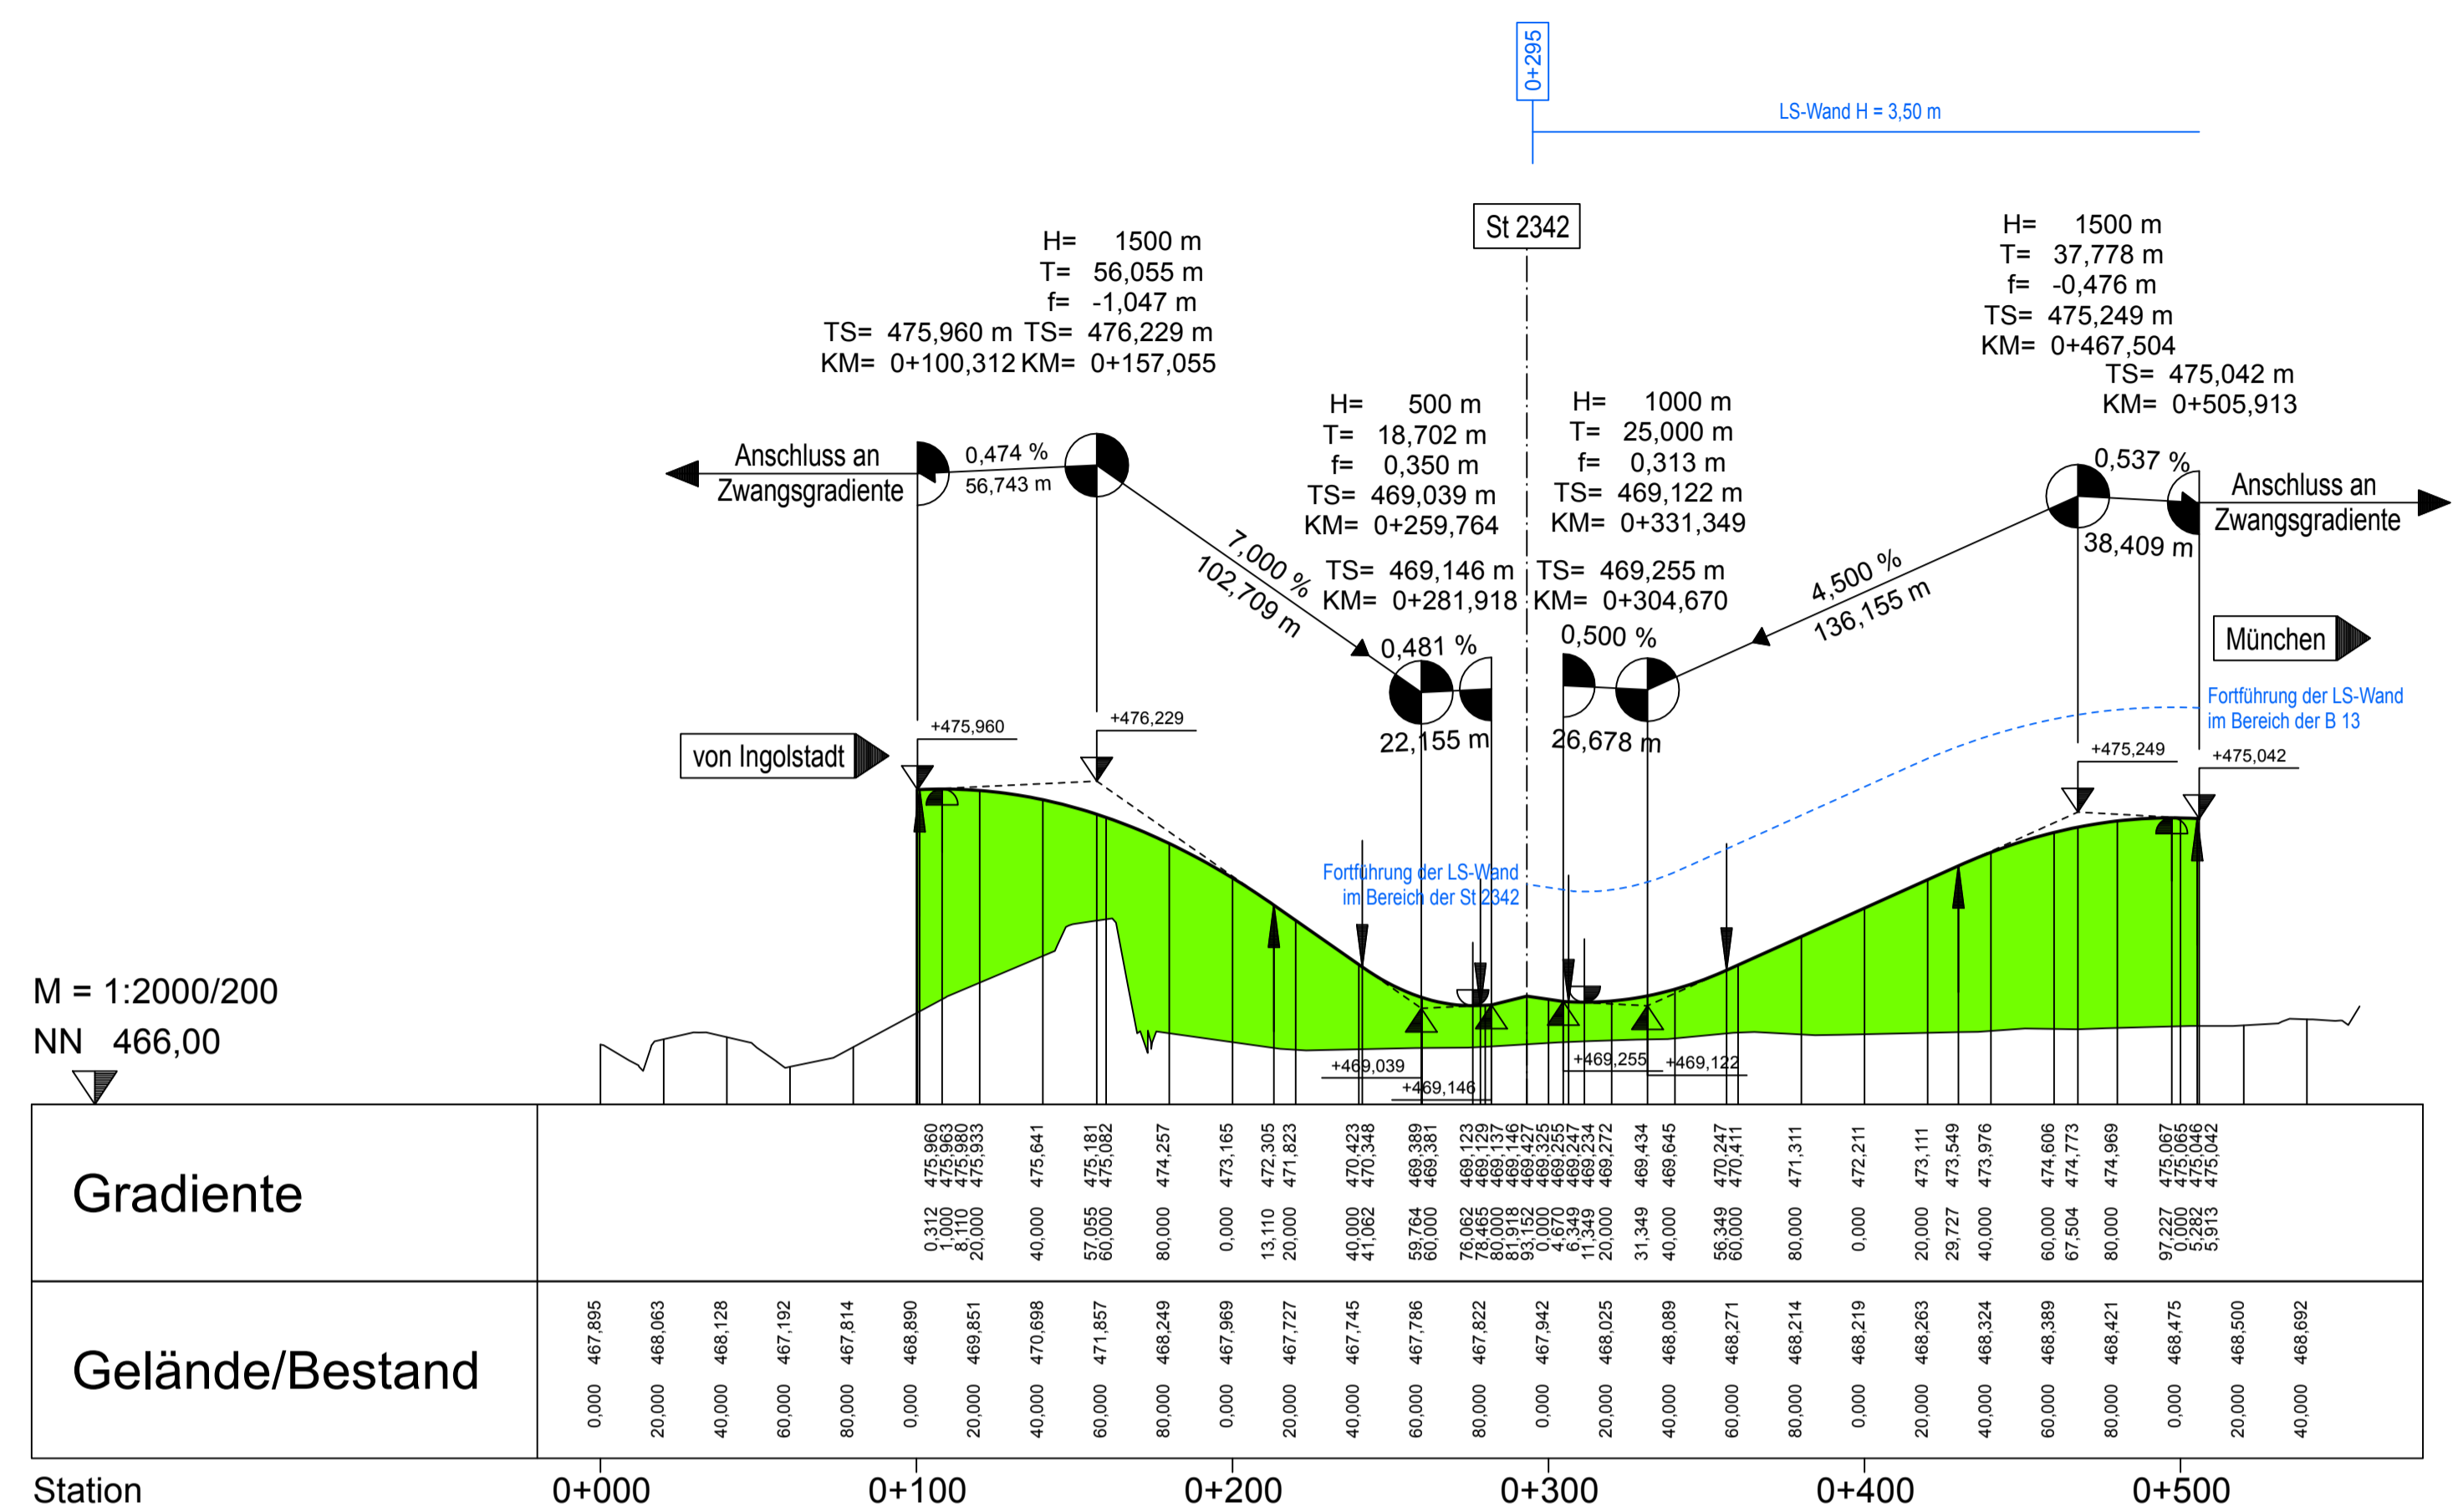
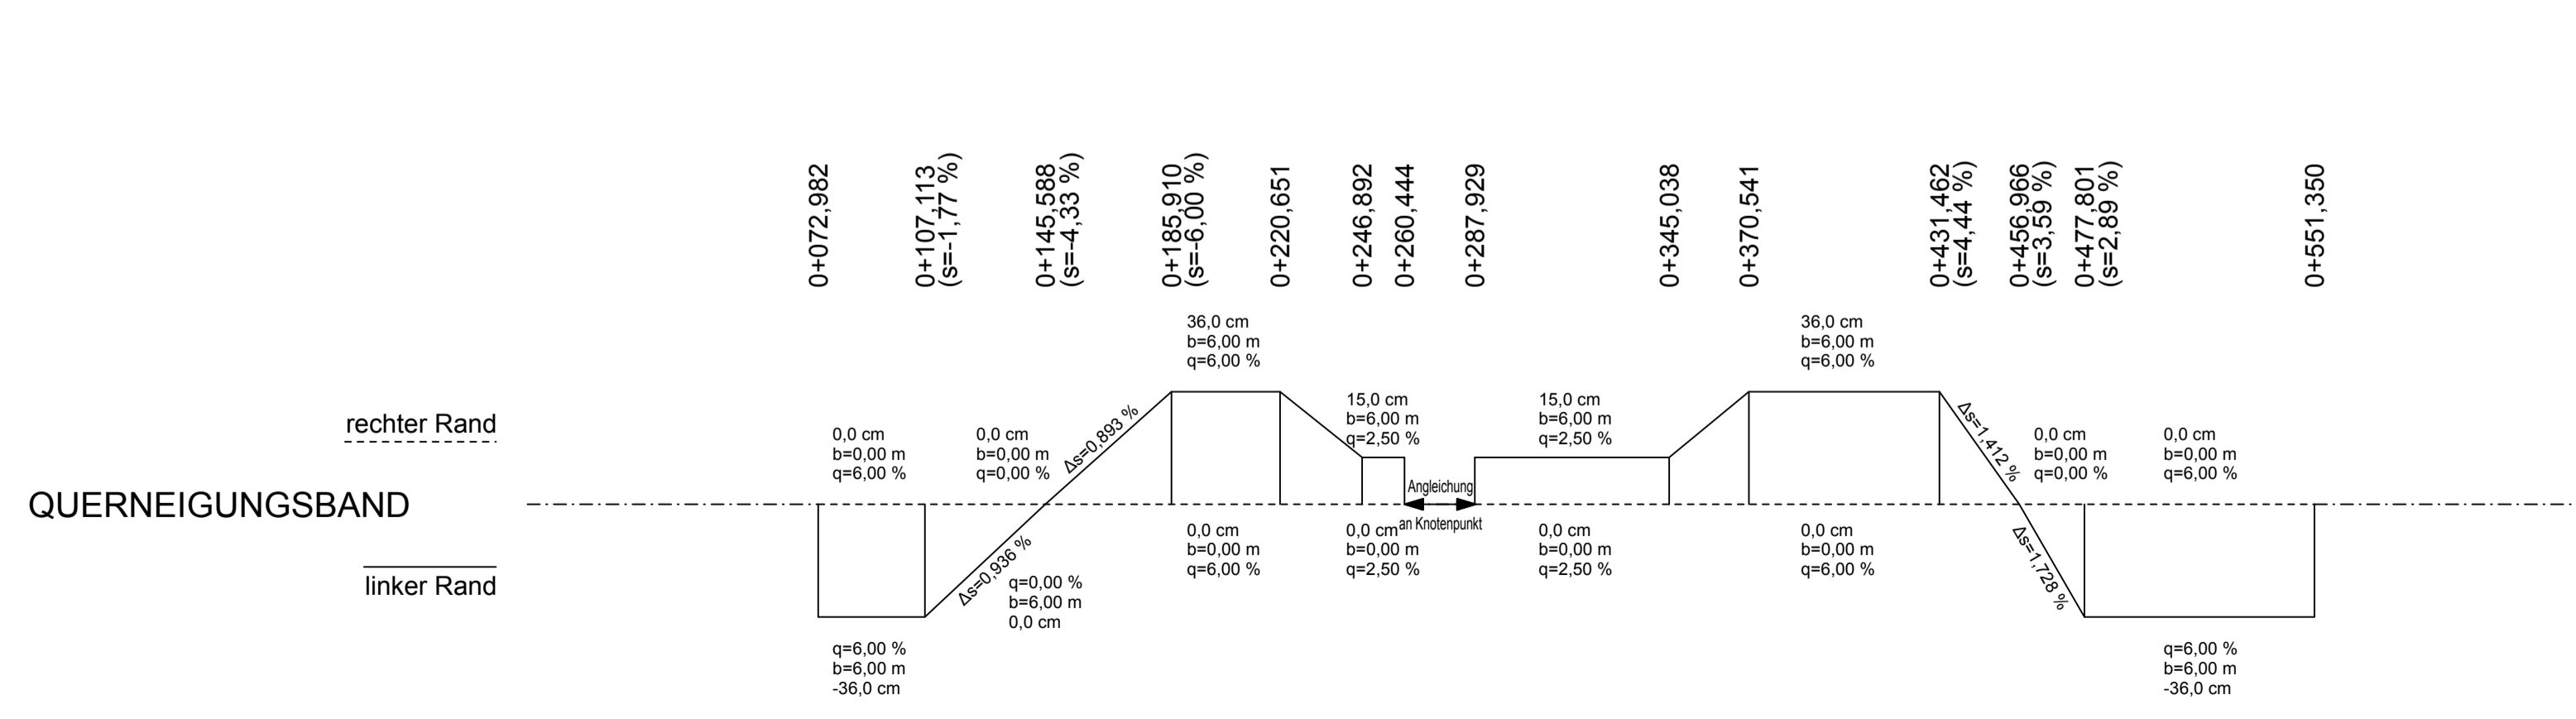


Rampe von Ingolstadt/nach München

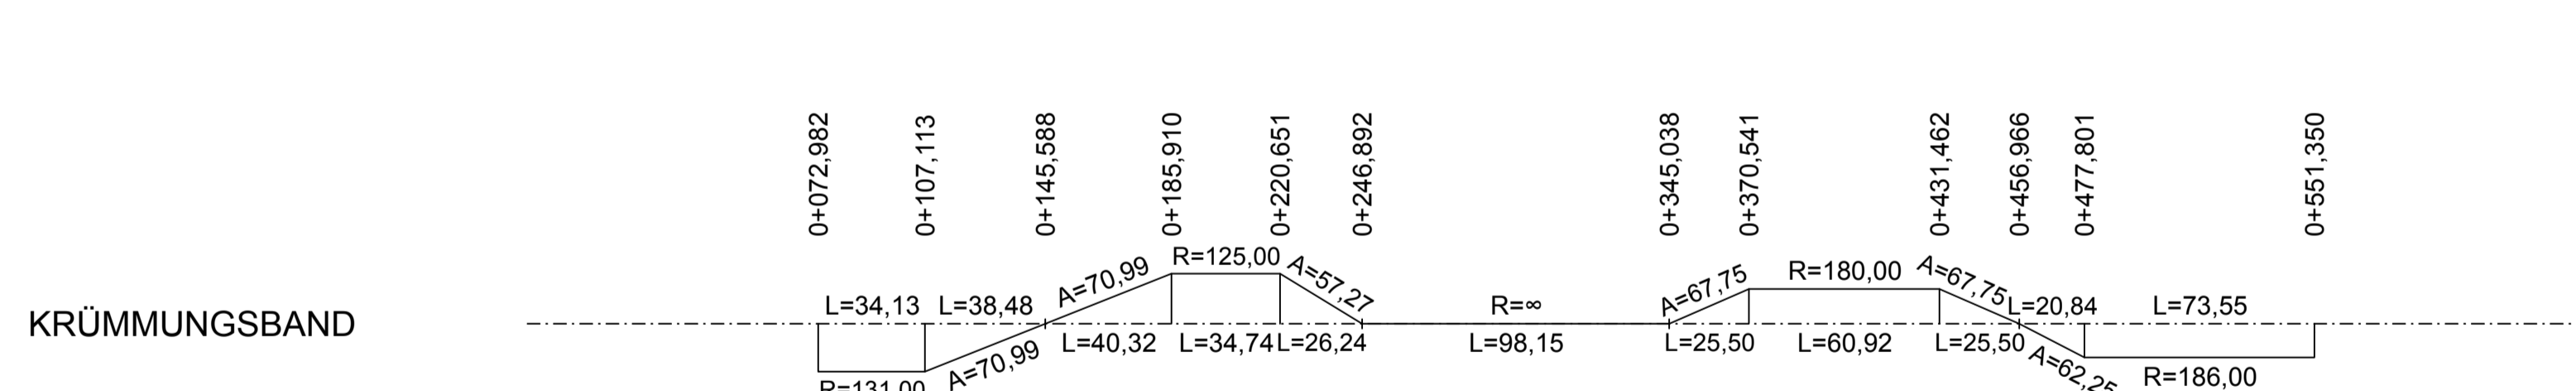

Rampe von München/nach Ingolstadt

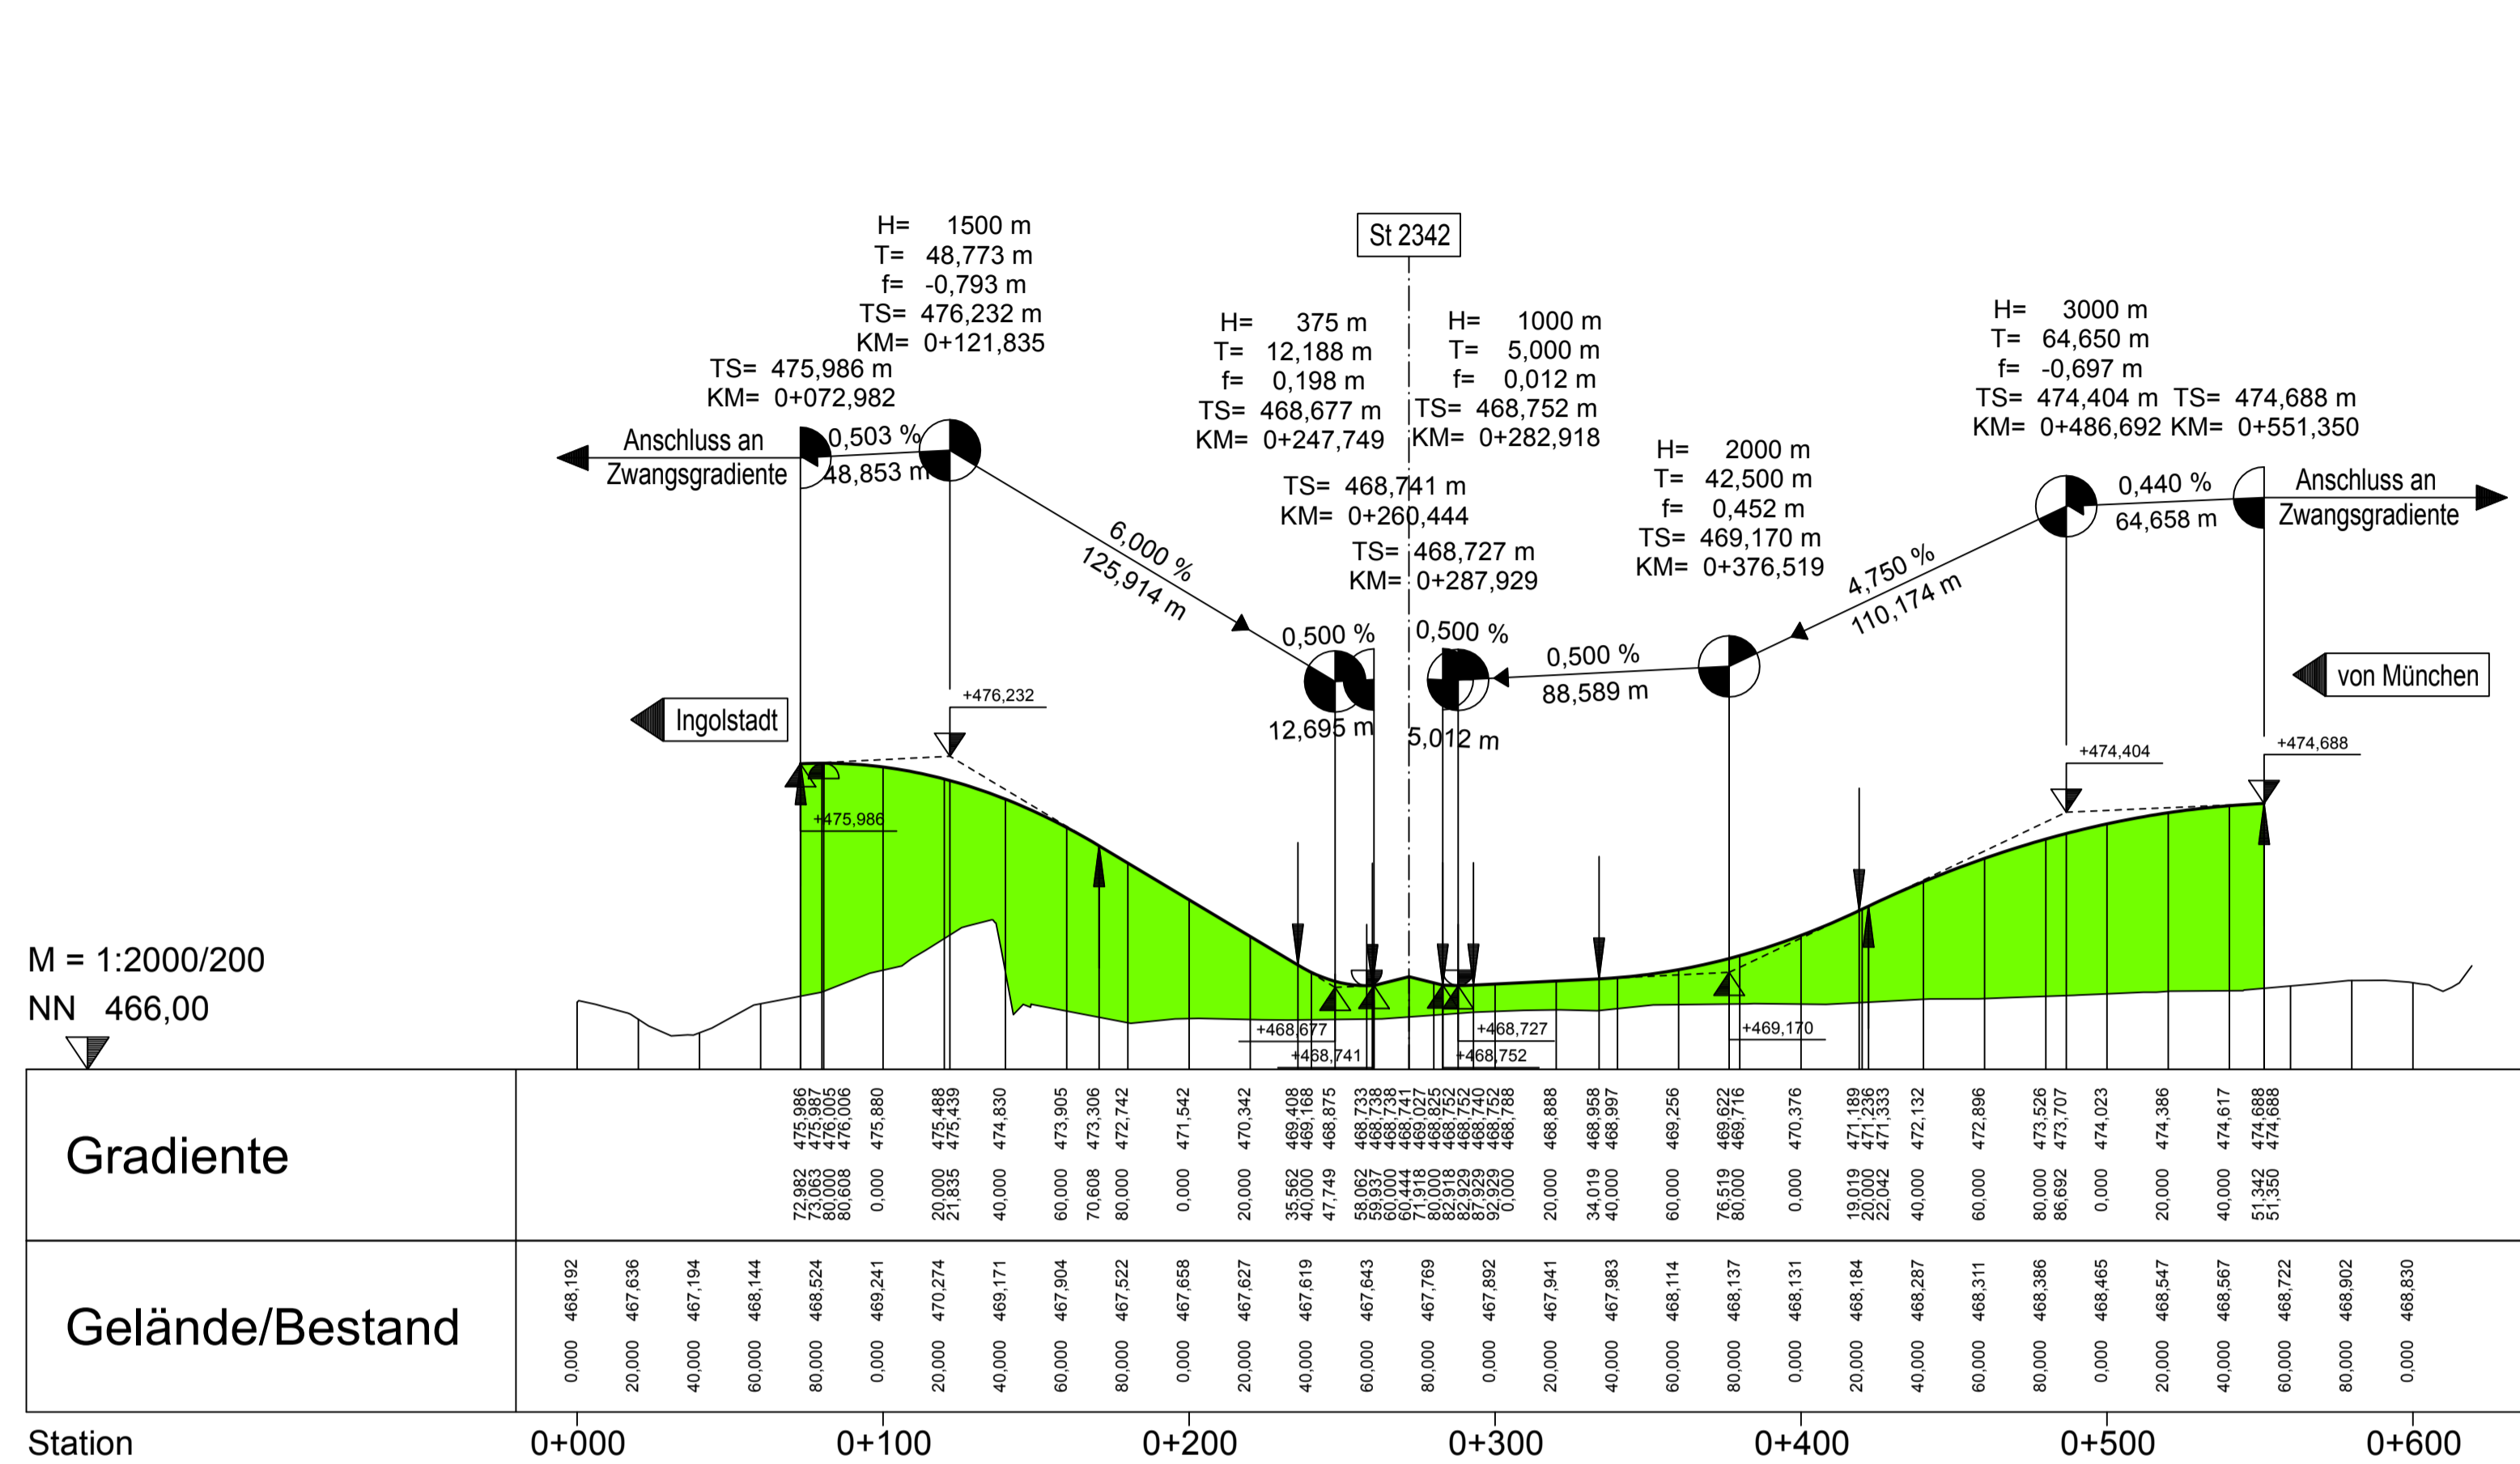

Zeichenerklärung

Symbol	Gradiente
--- (dashed blue)	Lärmschutzwand (rechts)
--- (dashed red)	Lärmschutzwand (links)
--- (dashed blue)	Lärmschutzwand (rechts)
--- (dashed red)	Lärmschutzwand (links)

1. Tektur vom 22.12.2017

zu den Planfeststellungsunterlagen

Nr.	Änderung gegenüber der Planfestlegung vom 18.08.2014	bearbeitet:	Gez.	Datum	Zeichen
1	Verlängerung der Baustrecke am Bauanfang und Bauende	Gez. 4325	10/2017	extern	
2	Umplanung AS Ober- und Unterschießheim	Gez. 432	10/2017	Tänzer	
3	Erneuerung aller Brückenbauwerke	Gez. 43	10/2017	Dr. Eid	
4	Anpassung Lärmschutz				

Hyna + Weiß Bauingenieure
Partnerschaftsgesellschaft

86316 Friedberg | Tel. 0821-268 97-0 | Internet: www.hyna-weiss.de

BV:	004.20.09	Datum:	Name:
bearbeitet:	Gez. 4325	10/2017	Dr. Kupfer
gezeichnet:	Gez. 432	10/2017	Greggmeir
geprüft:	Gez. 43	10/2017	Weiß

Autobahndirektion Südbayern

Seidlstr. 7-11
80335 München
Tel.: 089-54552-0, Fax: 089-54552-200, E-Mail: poststelle@abdb.bayern.de

bearbeitet:	Gez. 4325	Tänzer
gezeichnet:	Gez. 432	Dr. Kupfer
geprüft:	Gez. 43	Rehm

PSP Nr.: 8015.AB.A92.10.01.E01
PSP Bez.: A02 BPSA AD Feldmoching - AK Neufahrn
Dateiname:

FESTSTELLUNGSENTWURF

Straßenbauverwaltung Freistaat Bayern
Straße / Abschn.-Nr. / Station: A 92_340_4,442 - A 92_160_0,139
PROJ.Nr.: 09.070300.00

Unterlage / Blatt-Nr.: **6.3 / 2T**
Höhenplan
Rampe von Ingolstadt/nach München
Rampe von München/nach Ingolstadt
Maßstab: 1 : 2.000 / 200

A 92 München - Deggendorf
6 - streifiger Ausbau AD München-Feldmoching - AK Neufahrn
Bau-km 0-623 bis 13+208

1. Tektur aufgestellt:
Autobahndirektion Südbayern

Peikert, L.S. Baumeister
München, den 22.12.2017