



BW 9/1 Brücke B 13 über A 92
 Neubau B zw. Gel. = 34,05 m
 MLC 50/50 - 100 LW = 81,00 m
 9+247 LH ≥ 4,70 m
 x = 90,3596 gon **2.1.15T2**

BW 9/01s Brücke St 2342 über GRW
 Neubau B zw. Gel. = 24,60 m
 MLC 50/50 - 100 LW = 6,50 m
 0+200 (St2342) x = 100 gon **2.1.32T**

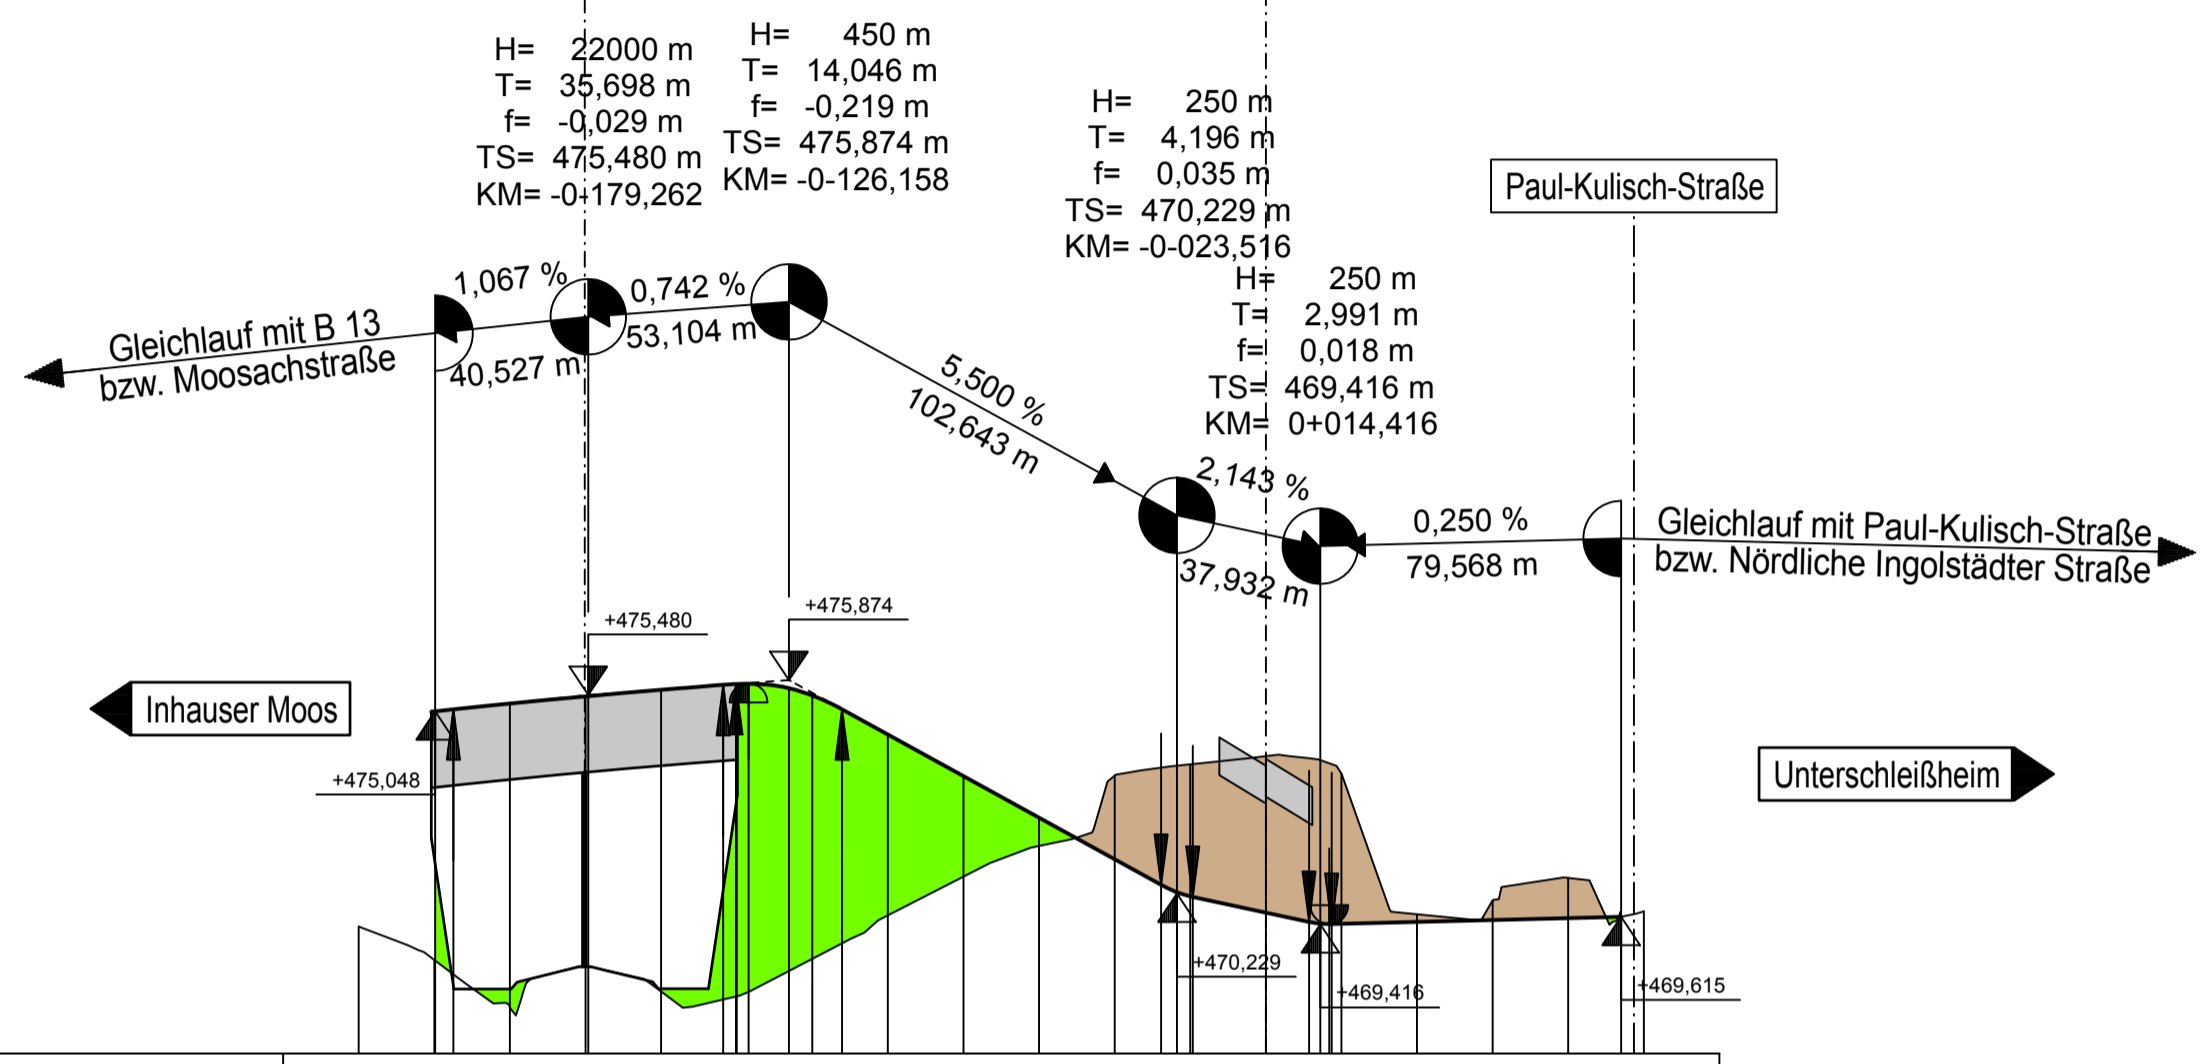

M = 1:2000/200
 NN 466,00

Station	0-200	0-100	0+000	0+100
Gradiente	-19,789 -14,960 0,000 -90,000 -79,262 -60,000 -43,564 -40,204 -36,883 -26,138 -20,000 -12,113 0,000 -80,000 -60,000 -40,000 -27,712 -23,516 -20,000 -19,319 0,000 11,425 14,416 17,468 20,000 40,000 60,000 80,000 93,985	475,048 475,089 475,254 475,444 475,451 475,617 475,745 475,770 475,782 475,655 475,466 475,102 474,436 473,336 472,236 471,136 470,460 470,264 470,155 470,139 469,725 469,480 469,434 469,423 469,430 469,480 469,530 469,580 469,615	469,356 468,474 467,226 468,285 467,640 467,510 468,502 469,655 470,676 471,488 473,346 473,646 473,863 473,404 469,682 470,047 470,643 469,759	469,356 468,474 467,226 468,285 467,640 467,510 468,502 469,655 470,676 471,488 473,346 473,646 473,863 473,404 469,682 470,047 470,643 469,759

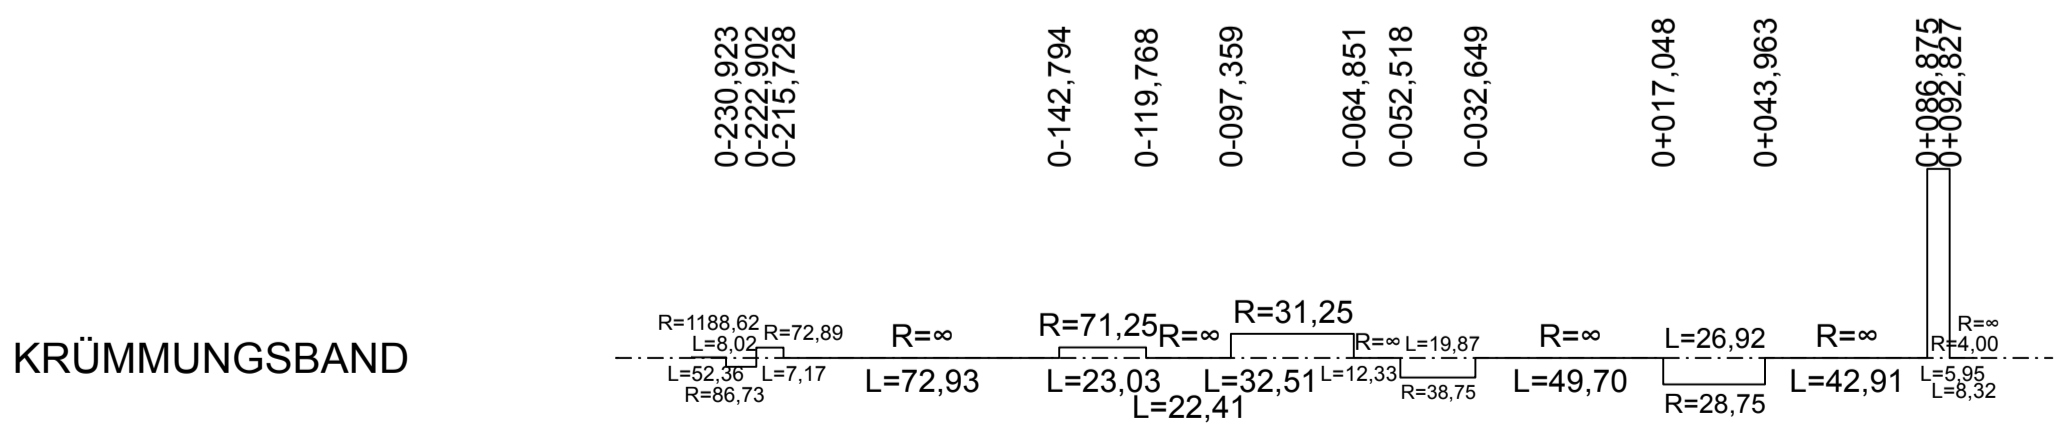

2. Tektur vom 27.03.2020

	Gez.	Datum	Zeichen
bearbeitet:	4325	02/2020	Strehl
gezeichnet:	-	-	extern
geprüft:	432	02/2020	Tänzler
	43	02/2020	Dr. Witt

zu den Planfeststellungsunterlagen

Nr.	Änderung gegenüber der 1. Tektur vom 22.12.2017
1	Anpassungen an der AS Oberschleißheim (Schwebelbach, Regattakanal, Ausgleichsfläche)
2	Geänderte Radwegbreiten BW 3/2, 4/3, 7/1 und 9/1
3	Spartenanpassungen
4	Sonstige Änderungen aufgrund der Einwendungen

1. Tektur vom 22.12.2017

	Gez.	Datum	Zeichen
bearbeitet:	4325	10/2017	-
gezeichnet:	-	-	extern
geprüft:	432	10/2017	Tänzler
	43	10/2017	Dr. Eid

zu den Planfeststellungsunterlagen

Nr.	Änderung gegenüber der Planfassung vom 18.08.2014
1	Verlängerung der Baustrecke am Bauanfang und Bauende
2	Umplanung AS Ober- und Unterschleißheim
3	Erneuerung aller Brückenbauwerke
4	Anpassung Lärmschutz

Hyna + Weiß Bauingenieure

Hyna + Weiß Bauingenieure GmbH | Internet www.hyna-weiss.de
 Thomas-Döller-Str. 22 | 86316 Friedberg | Tel 0821-268 970

BV:	Datum	Name
004.20.09	06/2014	Dr. Kupfer
bearbeitet:	06/2014	Greppmeir
gezeichnet:	06/2014	Weiß
geprüft:	06/2014	Weiß

Datei: 0044101/A92_oU_U060303_HP-G+R.PLT

Autobahndirektion Südbayern

Seidlstr. 7-11
 80335 München

Tel.: 089/54552-0, Fax:089/54552-200, E-Mail: poststelle@abdsb.bayern.de

Gez.	Datum	Zeichen
4325	07/2014	Tänzler
-	-	extern
432	07/2014	Dürr
43	07/2014	Rehm

PSP Nr.: B01S.ABA99210.00.E0.01
 PSP Bez.: A92 BP6A AD Feldmoching - AK Neufahrn
 Dateiname:

FESTSTELLUNGSENTWURF

Straßenbauverwaltung Freistaat Bayern

Unterlage / Blatt-Nr.: 6.3 / 5T2
Höhenplan
 Geh- und Radweg
 Inhauser Moos-Unterschleißheim

Straße / Abschn.-Nr. / Station: A 99_340_4,442 - A 92_160_0,139
 PROJIS-Nr.: 09.070300.00
 Maßstab: 1 : 2.000 / 200

A 92 München - Deggendorf
6 - streifiger Ausbau AD München-Feldmoching - AK Neufahrn
 Bau-km 0-623 bis 13+208

aufgestellt: Autobahndirektion Südbayern Peiker, Ltd. Baudirektor München, den 18.08.2014	2. Tektur aufgestellt: Autobahndirektion Südbayern Eid, Dr. Ing., Ltd. Baudirektor München, den 27.03.2020
1. Tektur aufgestellt: Autobahndirektion Südbayern Peiker, Ltd. Baudirektor München, den 22.12.2017	