
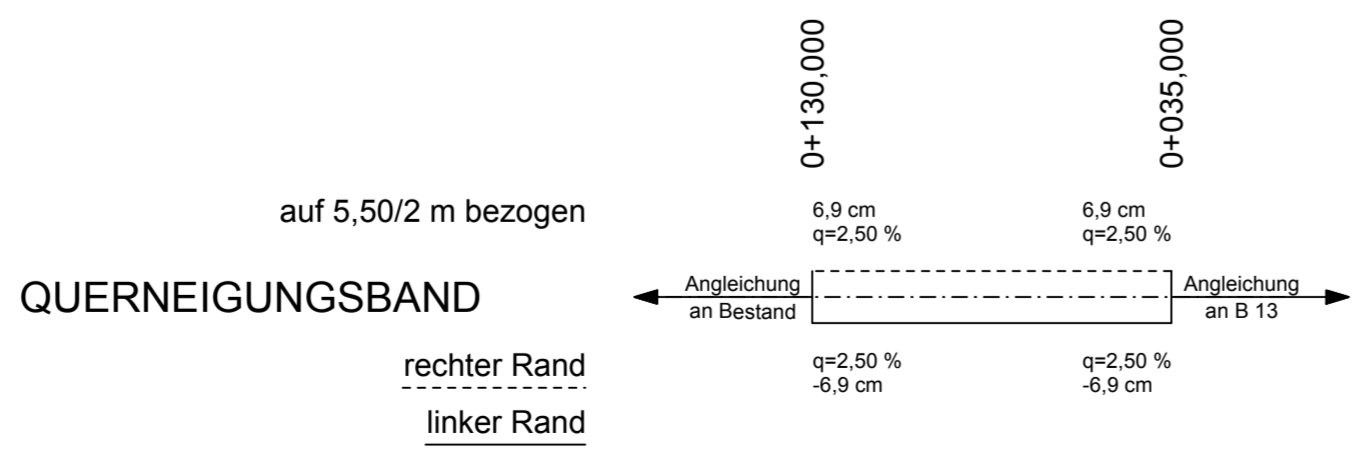


M = 1:2000/200
 NN 465,00

Station	469,560	470,500	470,871	471,624	472,443	472,461	472,942	473,106	473,131	473,231	473,331	473,348	473,701
Gradiente	55,663	40,000	33,813	20,000	0,000	99,438	80,000	65,063	60,000	40,000	20,000	16,586	2,467
Gelände/Bestand	40,000	470,485	20,000	471,152	0,000	472,458	80,000	469,899	60,000	472,566	40,000	467,810	0,000

Station 0+100 0+000

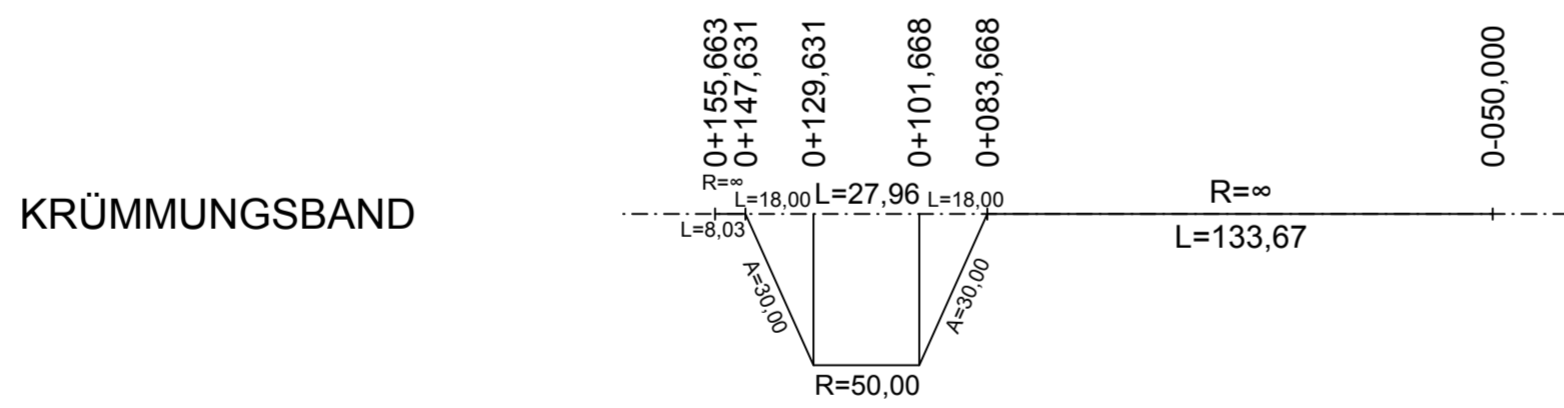

1. Tektur vom 22.12.2017			
bearbeitet:	Gez.: 4325	Datum	Zeichen
gezeichnet:	Gez.:	-	extern
geprüft:	Gez.: 432	10/2017	Tänzler
	Gez.: 43	10/2017	Dr. Eid
zu den Planfeststellungsunterlagen			
Nr.	Änderung gegenüber der Planfassung vom 18.08.2014		
1	Verlängerung der Baustrecke am Bauanfang und Bauende		
2	Umplanung AS Ober- und Unterschleißheim		
3	Erneuerung aller Brückenbauwerke		
4	Anpassung Lärmschutz		

Hyna + Weiß
 Bauingenieure
 Partnerschaftsgesellschaft

86316 Friedberg | Tel 0821-268 97-0 | Internet www.hyna-weiss.de

BV:	004.20.09	Datum	Name
bearbeitet:		10/2017	Dr. Kupfer
gezeichnet:		10/2017	Greppmeir
geprüft:		10/2017	Weiß

Datei: 0044101/A92_mJ_U060304_HP-Moosachstrasse

Autobahndirektion Südbayern

Seidlstr. 7-11
 80335 München

Tel.: 089/54552-0, Fax:089/54552-200, E-Mail: poststelle@abdsb.bayern.de

bearbeitet:	Gez.: 4325	Tänzler
gezeichnet:	Gez.:	extern
geprüft:	Gez.: 432	Dürr
	Gez.: 43	Rehm

PSP Nr.: B01S.ABA99210.00.E0.01
 PSP Bez.: A92 BP6A AD Feldmoching - AK Neufahrn
 Dateiname:

FESTSTELLUNGSENTWURF

Straßenbauverwaltung Freistaat Bayern	Unterlage / Blatt-Nr.: 6.3 / 6T
Straße / Abschn.-Nr. / Station: A 99_340_4,442 - A 92_160_0,139	Höhenplan
PROJIS-Nr.: 09.070300.00	Moosachstraße
	Maßstab: 1 : 2.000 / 200

A 92 München - Deggendorf
6 - streifiger Ausbau AD München-Feldmoching - AK Neufahrn
 Bau-km 0-623 bis 13+208

1. Tektur aufgestellt:
 Autobahndirektion Südbayern

Peiker, Ltd. Baudirektor
 München, den 22.12.2017