



BW 12/1a Brücke Geh- und Radweg
an der FS 5 über A 92
Neubau
B zw. Gel. = 5,00 m
LW = 101,00 m
LH ≥ 4,70 m
 $\alpha = 78,5946 \text{ gon}$ **2.1.18T2**
12+049

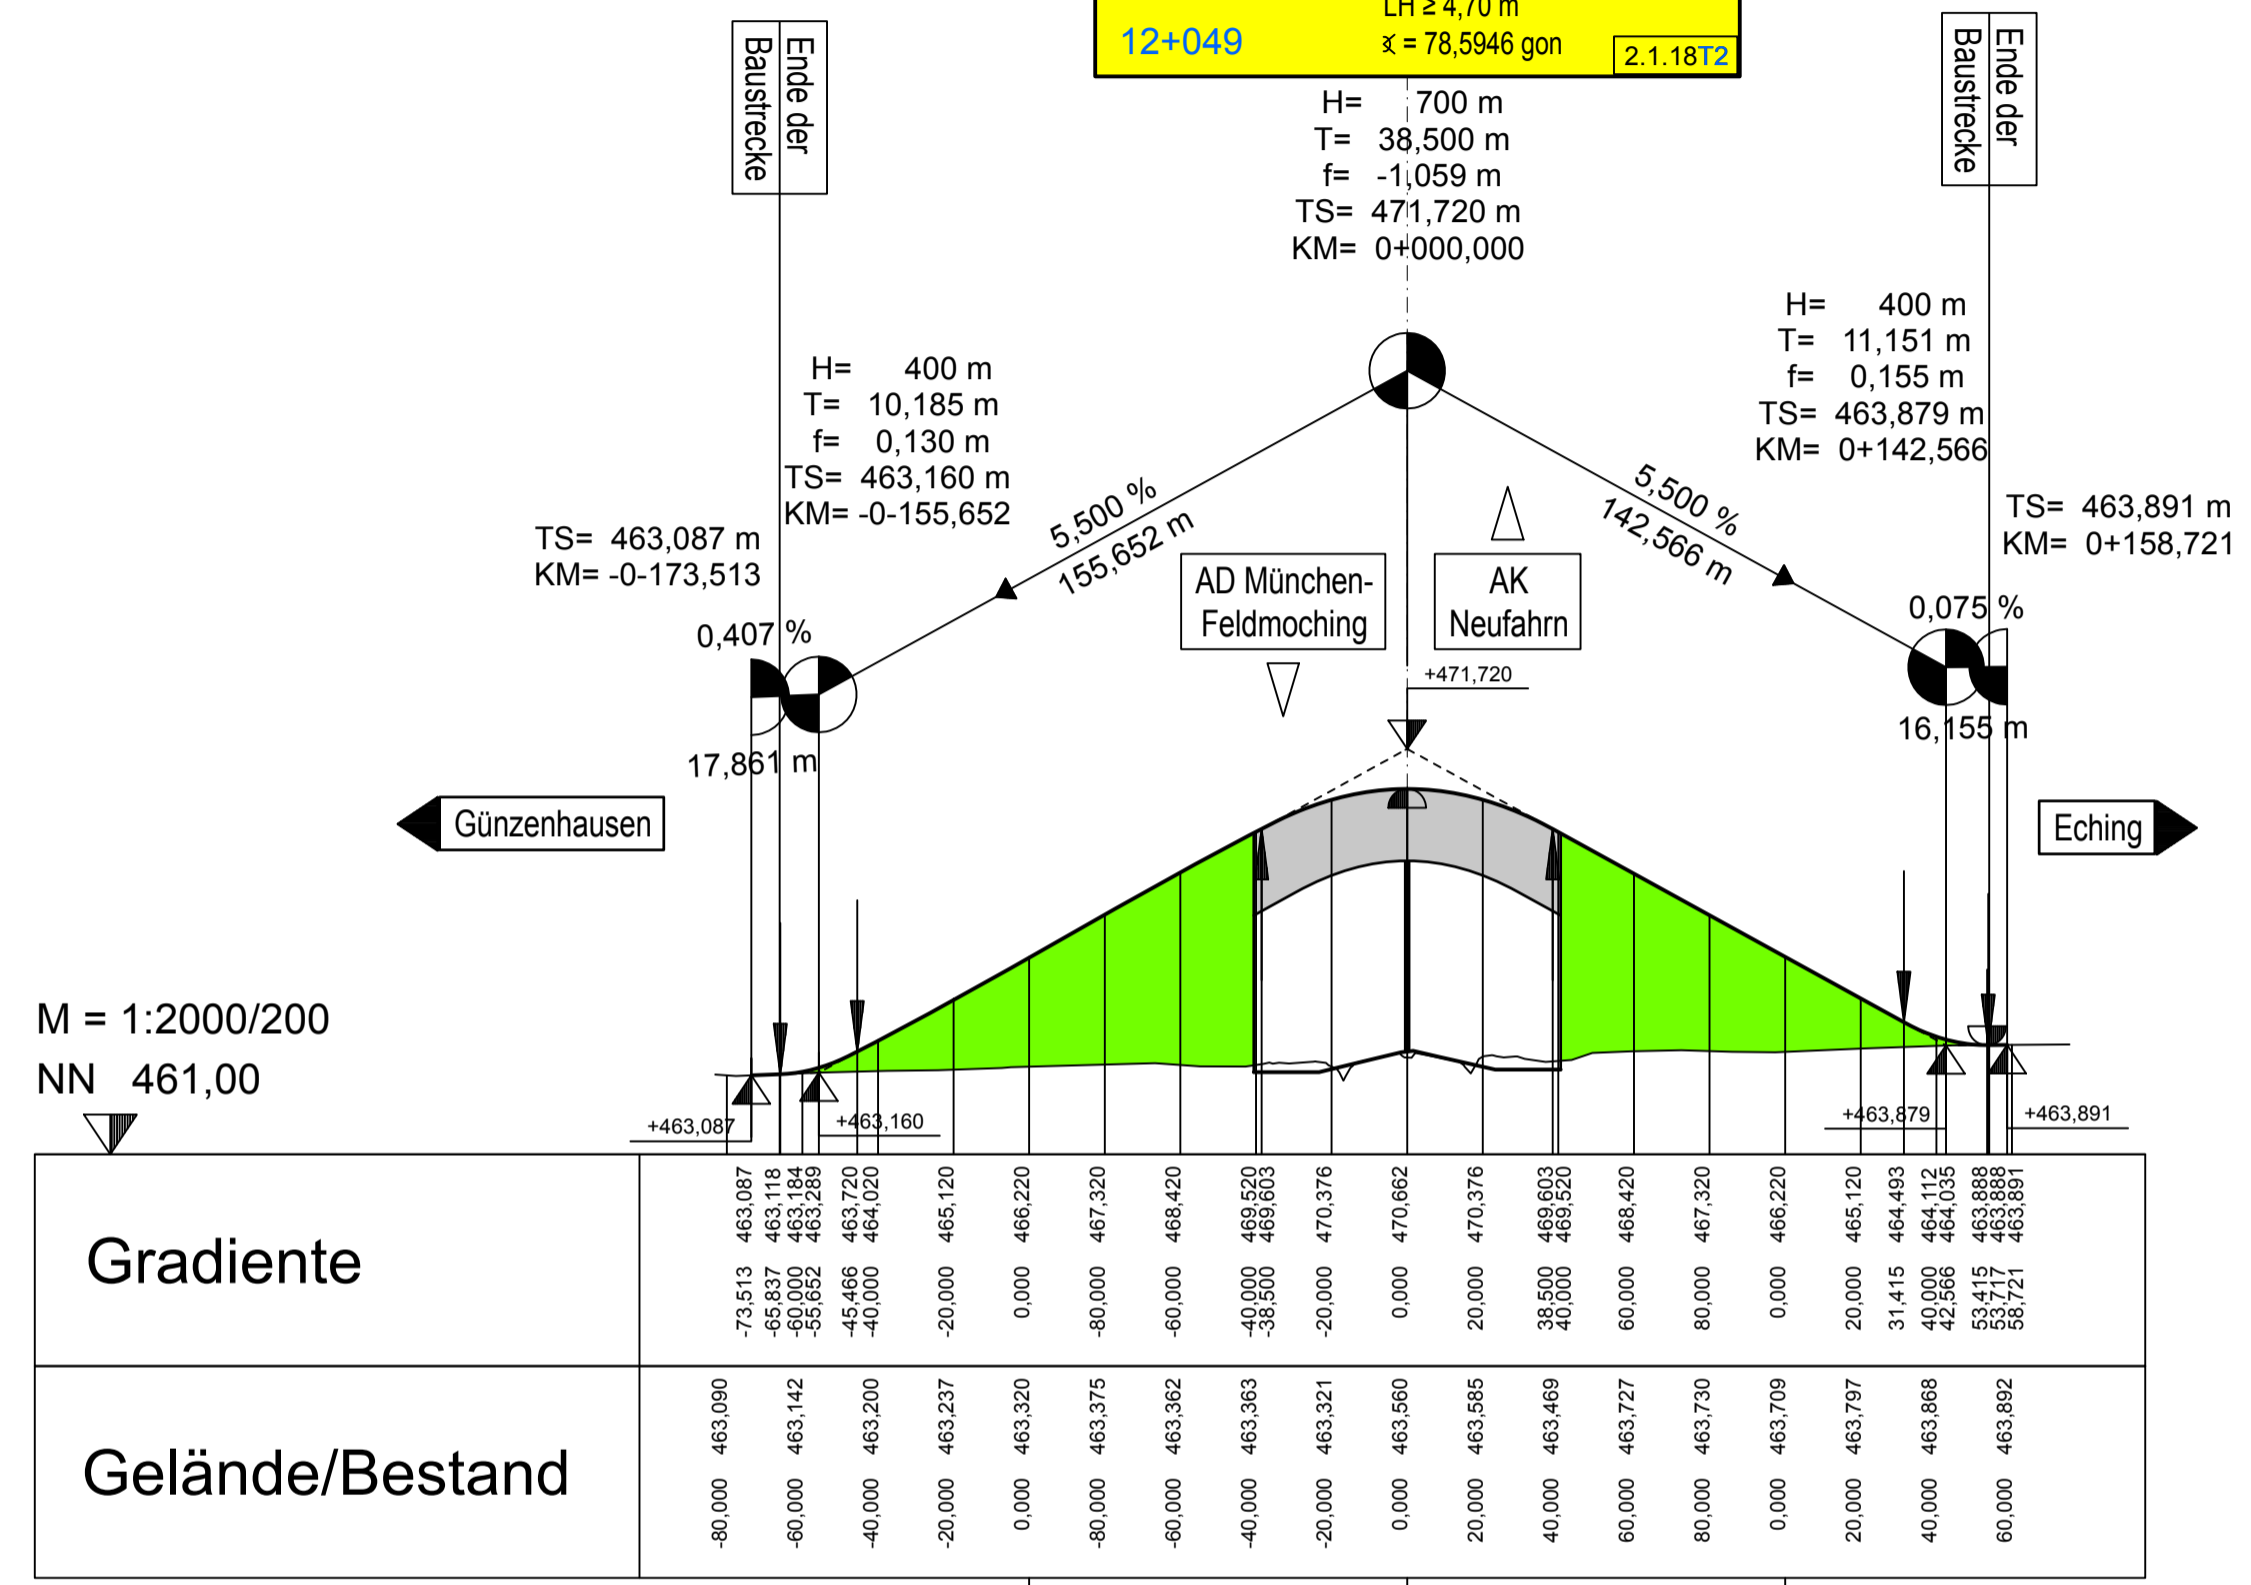

M = 1:2000/200
NN 461,00

Station	0-100	0+000	0+100
Gradiente	-73,513 -65,837 -59,007 -55,652 -45,466 -40,000 -20,000 0,000 -80,000 -60,000 -40,000 -20,000 0,000 20,000 38,500 40,000 60,000 80,000 0,000 20,000 31,415 40,000 42,566 53,415 53,717 58,721	463,087 463,118 463,184 463,288 463,720 464,020 465,120 466,220 467,320 468,420 469,520 469,603 470,376 470,662 470,376 469,603 469,520 468,420 467,320 466,220 465,120 464,493 464,112 464,035 463,888 463,888 463,891	463,090 463,142 463,200 463,237 463,320 463,375 463,362 463,363 463,321 463,560 463,585 463,469 463,727 463,730 463,709 463,797 463,868 463,882
Gelände/Bestand	-80,000 -60,000 -40,000 -20,000 0,000 -80,000 -60,000 -40,000 -20,000 0,000 20,000 40,000 60,000 80,000 0,000 20,000 40,000 60,000		

Station 0-100 0+000 0+100

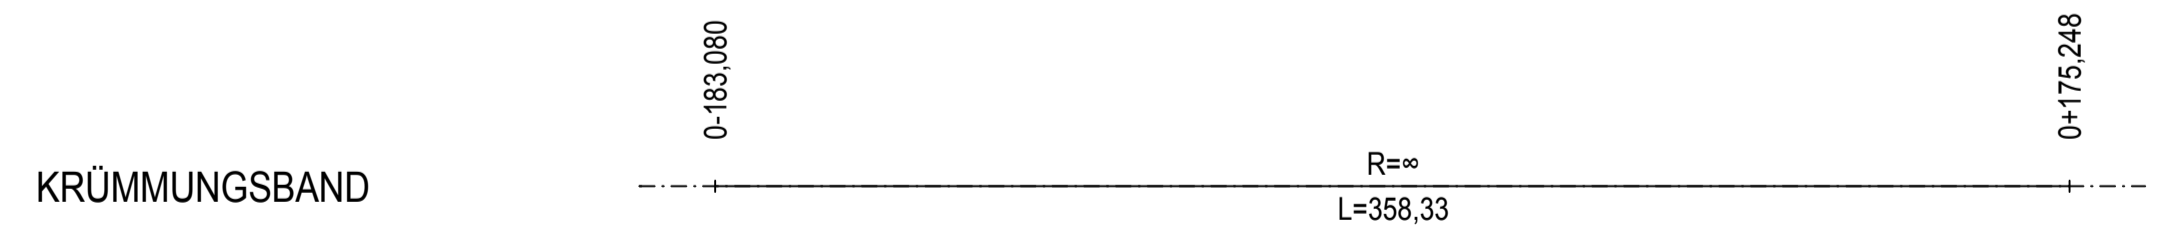

2. Tektur vom 27.03.2020
zu den Planfeststellungsunterlagen

Nr.	Änderung gegenüber der 1. Tektur vom 22.12.2017	Datum	Zeichen
1	Anpassungen an der AS Oberschleißheim (Schwebelbach, Regattakanal, Ausgleichsfläche)	02/2020	Strehl
2	Geänderte Radwegbreiten BW 3/2, 4/3, 7/1 und 9/1	-	extern
3	Spartenanpassungen	02/2020	Tänzler
4	Sonstige Änderungen aufgrund der Einwendungen	02/2020	Dr. Witt

1. Tektur vom 22.12.2017
zu den Planfeststellungsunterlagen

Nr.	Änderung gegenüber der Planfassung vom 18.08.2014	Datum	Zeichen
1	Verlängerung der Baustrecke am Bauanfang und Bauende	10/2017	-
2	Umplanung AS Ober- und Unterschleißheim	-	extern
3	Erneuerung aller Brückenbauwerke	10/2017	Tänzler
4	Anpassung Lärmschutz	10/2017	Dr. Eid

Hyna + Weiß Bauingenieure
Hyna + Weiß Bauingenieure GmbH | Internet www.hyna-weiss.de
Thomas-Döller-Str. 22 | 86316 Friedberg | Tel 0821-268 970

BV:	004.20.09	Datum	Name
bearbeitet:		10/2017	Dr. Kupfer
gezeichnet:		10/2017	Greppmeir
geprüft:		10/2017	Weiß

h-w

Autobahndirektion Südbayern



Seidlstr. 7-11
80335 München
Tel.: 089/54552-0, Fax:089/54552-200, E-Mail: poststelle@abdsb.bayern.de

bearbeitet:	Gez.: 4325	Tänzler
gezeichnet:	Gez.:	extern
geprüft:	Gez.: 432	Dühr
	Gez.: 43	Rehm

PSP Nr.: B01S.ABA99210.00.E0.01
PSP Bez.: A92 BP6A AD Feldmoching - AK Neufahrn
Dateiname:

FESTSTELLUNGSENTWURF

Straßenbauverwaltung Freistaat Bayern Straße / Abschn.-Nr. / Station: A 99_340_4,442 - A 92_160_0,139 PROJIS-Nr.: 09.070300.00	Unterlage / Blatt-Nr.: 6.4 / 4T2 Höhenplan BW 12/1a Maßstab: 1 : 2.000 / 200
--	---

A 92 München - Deggendorf
6 - streifiger Ausbau AD München-Feldmoching - AK Neufahrn
Bau-km 0-623 bis 13+208

<p>1. Tektur aufgestellt: Autobahndirektion Südbayern</p>  <p>Peiker, Ltd. Baudirektor München, den 22.12.2017</p>	
<p>2. Tektur aufgestellt: Autobahndirektion Südbayern</p>  <p>Eid, Dr. Ing., Ltd. Baudirektor München, den 27.03.2020</p>	