



 
 


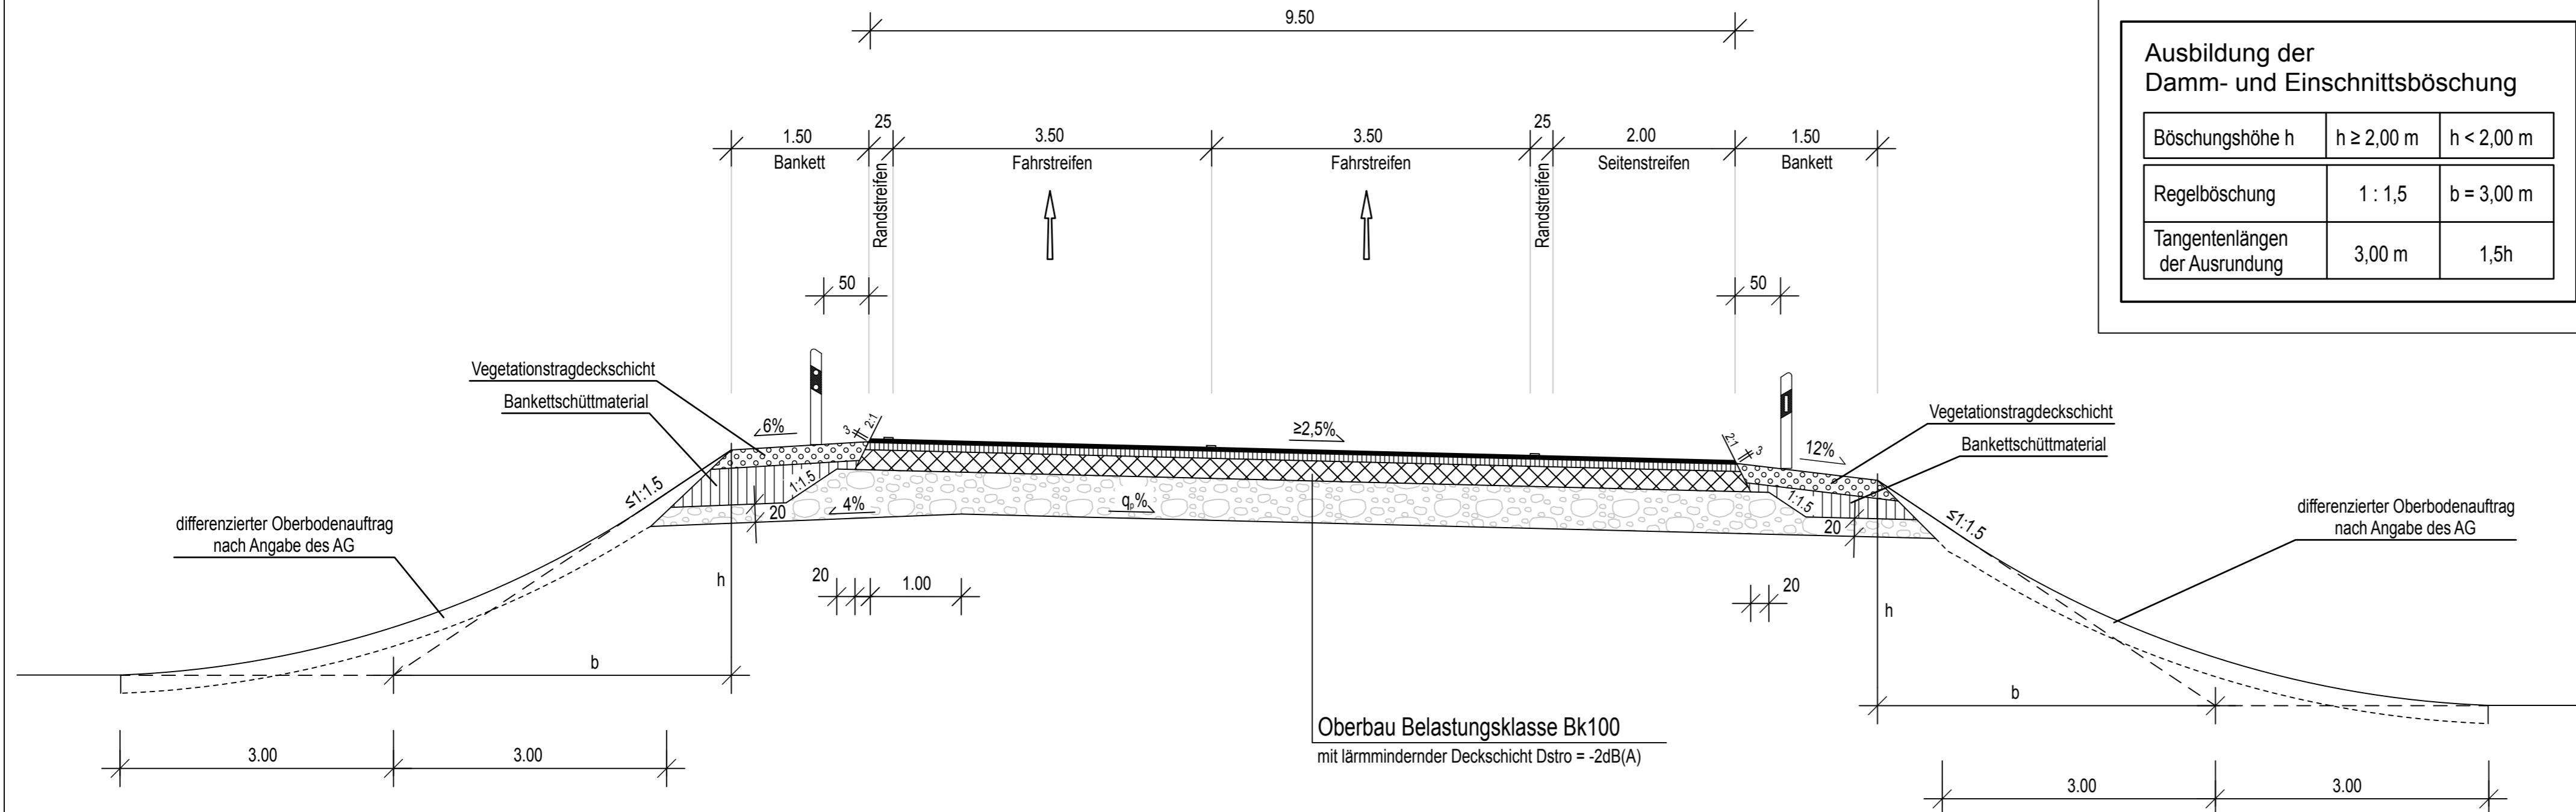
Regelquerschnitt AD München-Feldmoching - zweistreifige Rampe, M = 1 : 50

Zeichenerklärung:

-  Asphaltdeckschicht
-  Asphaltbinderschicht
-  Asphalttragschicht
-  Frostschutzschicht
-  Obere Schicht des Banketts (aus standfestem Material)
-  Untere Schicht des Banketts (aus standfestem Material)

Ausbildung der Damm- und Einschnittsböschung

Böschungshöhe h	h ≥ 2,00 m	h < 2,00 m
Regelböschung	1 : 1,5	b = 3,00 m
Tangentenlängen der Ausrundung	3,00 m	1,5h



Oberbau Belastungsklasse Bk100
mit lärmindernder Deckschicht Dstro = -2dB(A)

q_p% = Querneigung Planum nach ZTVE

1. Tektur vom 22.12.2017

zu den Planfeststellungsunterlagen

Nr.	Änderung gegenüber der Planfassung vom 18.08.2014	Datum	Zeichen
1	Verlängerung der Baustrecke am Bauanfang und Bauende	10/2017	-
2	Umplanung AS Ober- und Unterschießheim	-	extern
3	Erneuerung aller Brückenbauwerke	10/2017	Tänzler
4	Anpassung Lärmschutz	10/2017	Dr. Eid

Hyna + Weiß
Bauingenieure
Partnerschaftsgesellschaft



86316 Friedberg | Tel 0821-268 97-0 | Internet www.hyna-weiss.de

BV: 004.20.09	Datum	Name
bearbeitet: 10/2017	10/2017	Dr. Kupfer
gezeichnet: 10/2017	10/2017	Grau
geprüft: 10/2017	10/2017	Weiß

Datei: 0044101/A92_mU_U140000_RQ_AD-Feldmoching

Autobahndirektion Südbayern



Seidlstr. 7-11
80335 München
Tel.: 089/54552-0, Fax: 089/54552-200, E-Mail: poststelle@abdsb.bayern.de

bearbeitet: Gez.: 4325	Tänzler
gezeichnet: Gez.:	extern
geprüft: Gez.: 432	Dürr
Gez.: 43	Rehm

PSP Nr.: B01S ABA99210.00.E0.01
PSP Bez.: A92 BPGA AD Feldmoching - AK Neufahrn
Dateiname:

FESTSTELLUNGSENTWURF

Straßenbauverwaltung Freistaat Bayern

Strasse / Abschn.-Nr. / Station: A 99_340_4,442 - A 92_160_0,139


PROJIS-Nr.: 09.070300.00

Unterlage / Blatt-Nr.: **14.0 / 1T**

Regelquerschnitt
AD München-Feldmoching - zweistreifige Rampe
Maßstab: 1 : 50

A 92 München - Deggendorf
6 - streifiger Ausbau AD München-Feldmoching - AK Neufahrn
Bau-km 0-623 bis 13+208

1. Tektur aufgestellt:
Autobahndirektion Südbayern


Peiker, Ltd. Baudirektor
München, den 22.12.2017