


Regelquerschnitt AS Oberschleißheim - einstreifige Rampe, M = 1 : 50

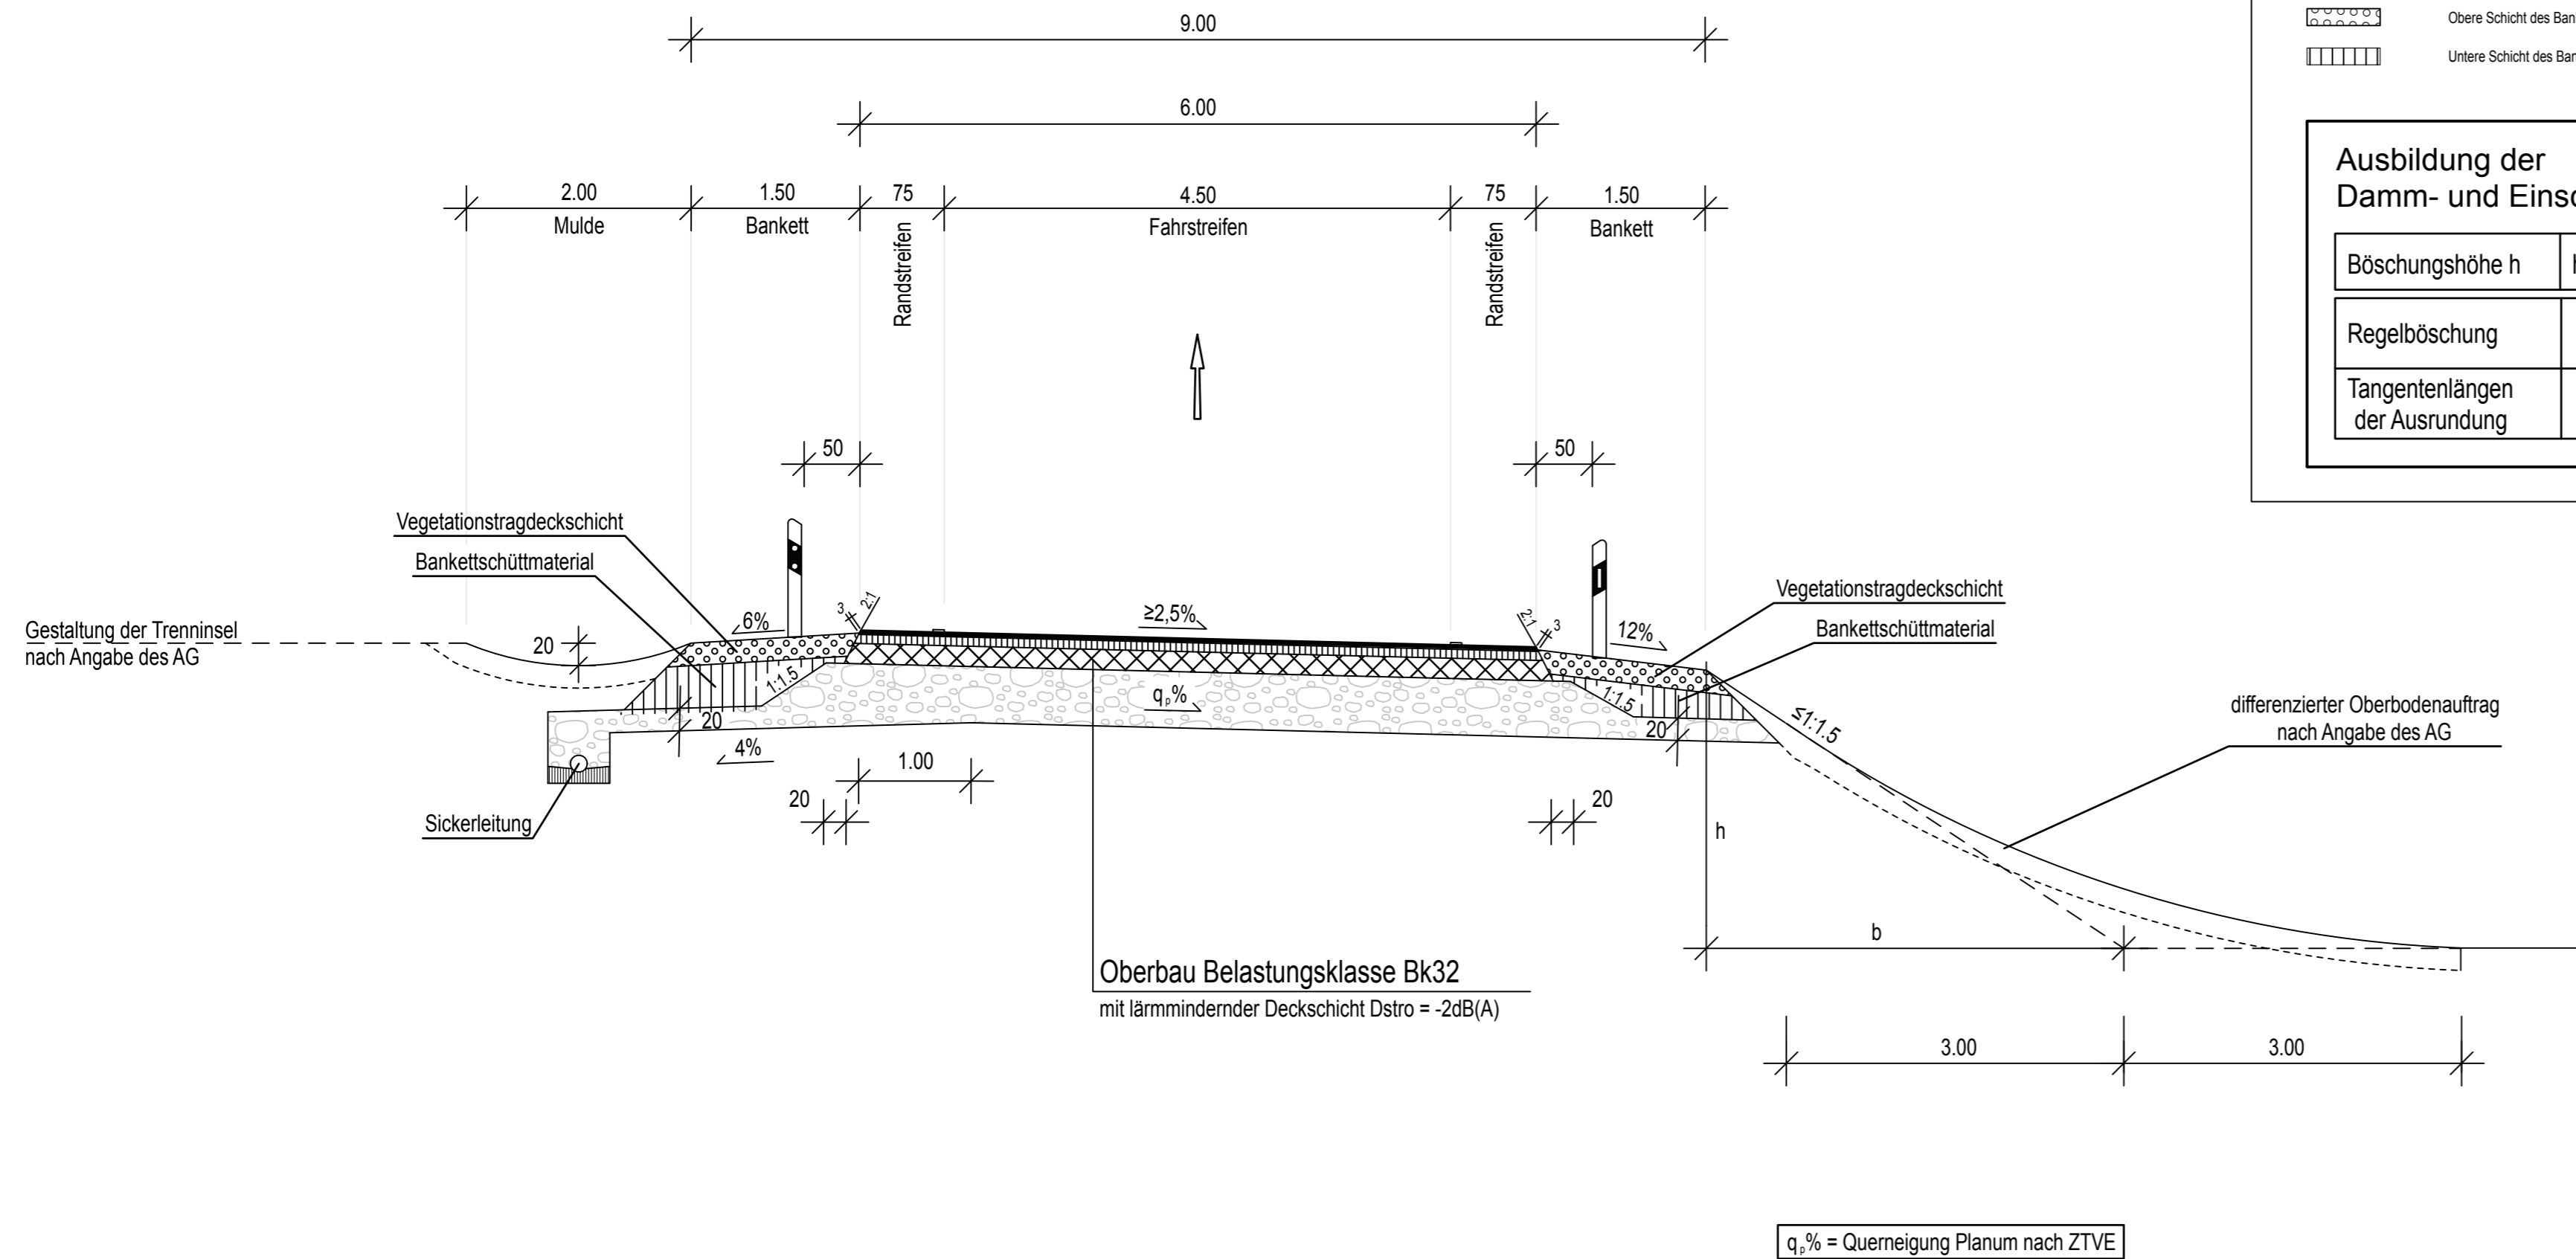

Zeichenerklärung:

- Asphaltdeckschicht
- ▨ Asphaltbinderschicht
- ▩ Asphalttragschicht
- ▧ Frostschuttschicht
- ▦ Obere Schicht des Banketts (aus standfestem Material)
- ▤ Untere Schicht des Banketts (aus standfestem Material)

Ausbildung der Damm- und Einschnittsböschung

Böschungshöhe h	$h \geq 2,00 \text{ m}$	$h < 2,00 \text{ m}$
Regelböschung	1 : 1,5	$b = 3,00 \text{ m}$
Tangentenlängen der Ausrundung	3,00 m	1,5h

1. Tektur vom 22.12.2017

zu den Planfeststellungsunterlagen

Nr.	Änderung gegenüber der Planfassung vom 18.08.2014	Datum	Zeichen
1	Verlängerung der Baustrecke am Bauanfang und Bauende	10/2017	-
2	Umplanung AS Ober- und Unterschleißheim	-	extern
3	Erneuerung aller Brückenbauwerke	10/2017	Tänzler
4	Anpassung Lärmschutz	10/2017	Dr. Eid

Hyna + Weiß
Bauingenieure
Partnerschaftsgesellschaft

86316 Friedberg | Tel 0821-268 97-0 | Internet www.hyna-weiss.de

BV: 004.20.09	Datum	Name
bearbeitet: 10/2017	10/2017	Dr. Kupfer
gezeichnet: 10/2017	10/2017	Grau
geprüft: 10/2017	10/2017	Weiß
Datei: 0044101/A92_mU_U140202_RQ_AS-OSH.PLT		

Autobahndirektion Südbayern

Seidlstr. 7-11
80335 München

Tel.: 089/54552-0, Fax: 089/54552-200, E-Mail: poststelle@abdsb.bayern.de

bearbeitet: 4325	Gez.: 4325	Tänzler
gezeichnet: 432	Gez.: 432	extern
geprüft: 43	Gez.: 43	Dürr
		Rehm
PSP Nr.: B01S ABA99210.00.E0.01		
PSP Bez.: A82 BP6A AD Feldmoching - AK Neufahrn		
Dateiname:		

FESTSTELLUNGSENTWURF

Straßenbauverwaltung Freistaat Bayern	Unterlage / Blatt-Nr.: 14.2 / 2T
Straße / Abschn.-Nr. / Station: A 99_340_4,442 - A 92_160_0,139	Regelquerschnitt AS Oberschleißheim
PROJIS-Nr.: 09.070300.00	Maßstab: 1 : 50

A 92 München - Deggendorf
6 - streifiger Ausbau AD München-Feldmoching - AK Neufahrn
Bau-km 0-623 bis 13+208

1. Tektur aufgestellt:
Autobahndirektion Südbayern

Peiker, Ltd. Baudirektor
München, den 22.12.2017