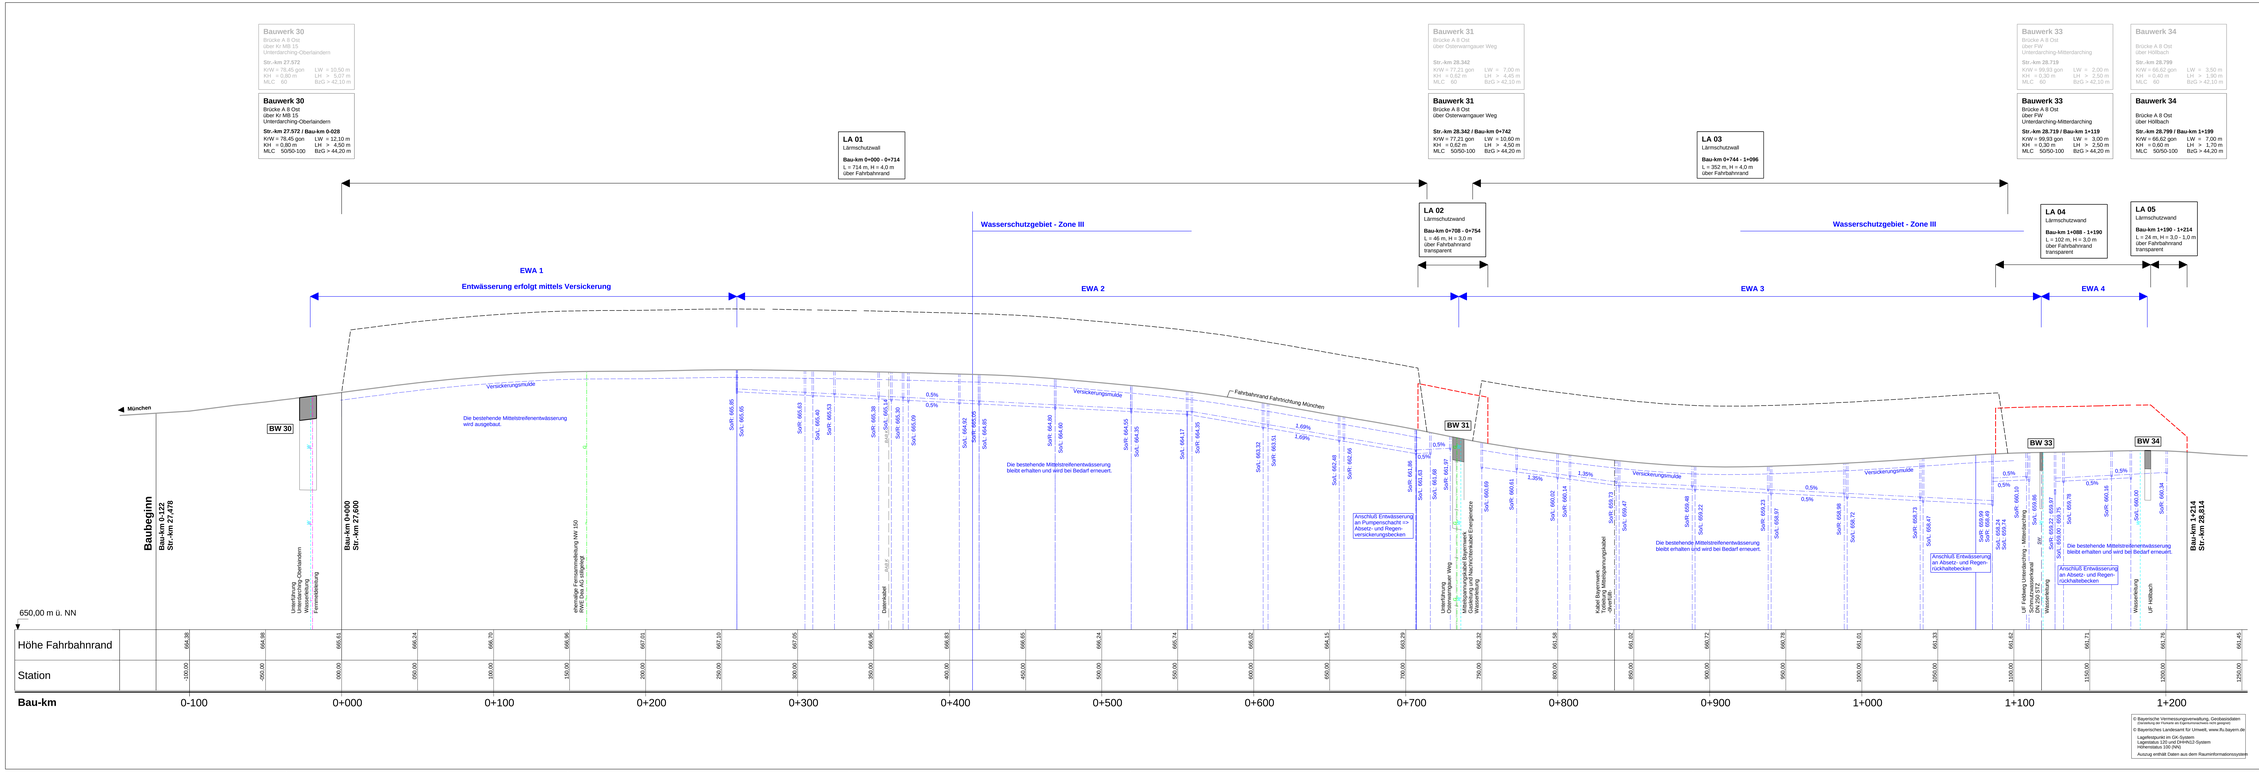

Zeichenerklärung

Lärmschutz

- Lärmschutzwand links
- Lärmschutzwall links
- Lärmschutzwand rechts
- Lärmschutzwall rechts
- OK Fahrbahnrand

© Bayerische Vermessungsverwaltung, Geobasisdaten (Katasteramt Hofheim an Eigenvermessung nicht geeignet)
© Bayerisches Landesamt für Umwelt, www.lfu.bayern.de
Lagebezugsnetz im GK-System
Höhenbezugsnetz im DHHN92-System
Höhenlinien 100 (DK)
Auszug erhält Daten aus dem Rauminformationssystem

1 2 3

Autobahndirektion Südbayern
Seidlstr. 7- 11
80335 München
Tel.: 089/5450-0, Fax:089/5450-200, E-Mail: poststelle@autobd-bayern.de

bearbeitet	Gez.: 411	CM. 2016	Cheb1
gezeichnet	Gez.: 411	CM. 2016	Tetzel4
	Gez.: 411	CM. 2016	Seifert4
geprüft	Gez.: 41	CM. 2016	Kammer7ms
PSP Nr.:	4dw.0406.50.01.01		
PSP Bez.:	Ast. A 8/AK N. Valley		
	Bau-km 0+000 - 1+214		
Datenname:	L4a.ebq_v1_01.4dw.0406.PLF.HP.pxf		

Nr.	Art der Änderung	Datum	Zeichen

FESTSTELLUNGSENTWURF

Straßenbauverwaltung
Freistaat Bayern
Straße / Abschn.-Nr. / Station: A 8_1020_ 2,348 - A 8_1020_ 5,166

Unterlage / Blatt-Nr.: 6 / 1
Höhenplan Nordseite
Bau-km 0+000 - 1+214
Maßstab: 1 : 1.000 / 100

A 8 München - Rosenheim
Nachträgliche Lärmvorsorge Valley
und Bauwerkserneuerungen (L.M.006)
Bau-km 0-122 bis 2+696

aufgestellt:
Autobahndirektion Südbayern
München, den 28.10.2016

Pfeifer Leitender Baudirektor

Plotdatum: 28.10.2016