


### REGELQUERSCHNITT RQ 31 mit Parallelfahrbahnen im Autobahnkreuz Regensburg

Bau-km 491+640 bis 492+000

Verbreiterung der Hauptfahrbahn von 11,50 m auf 12,00 m unter Verwendung eines Lärmschutzelages mit DStrO -5 dB(A)

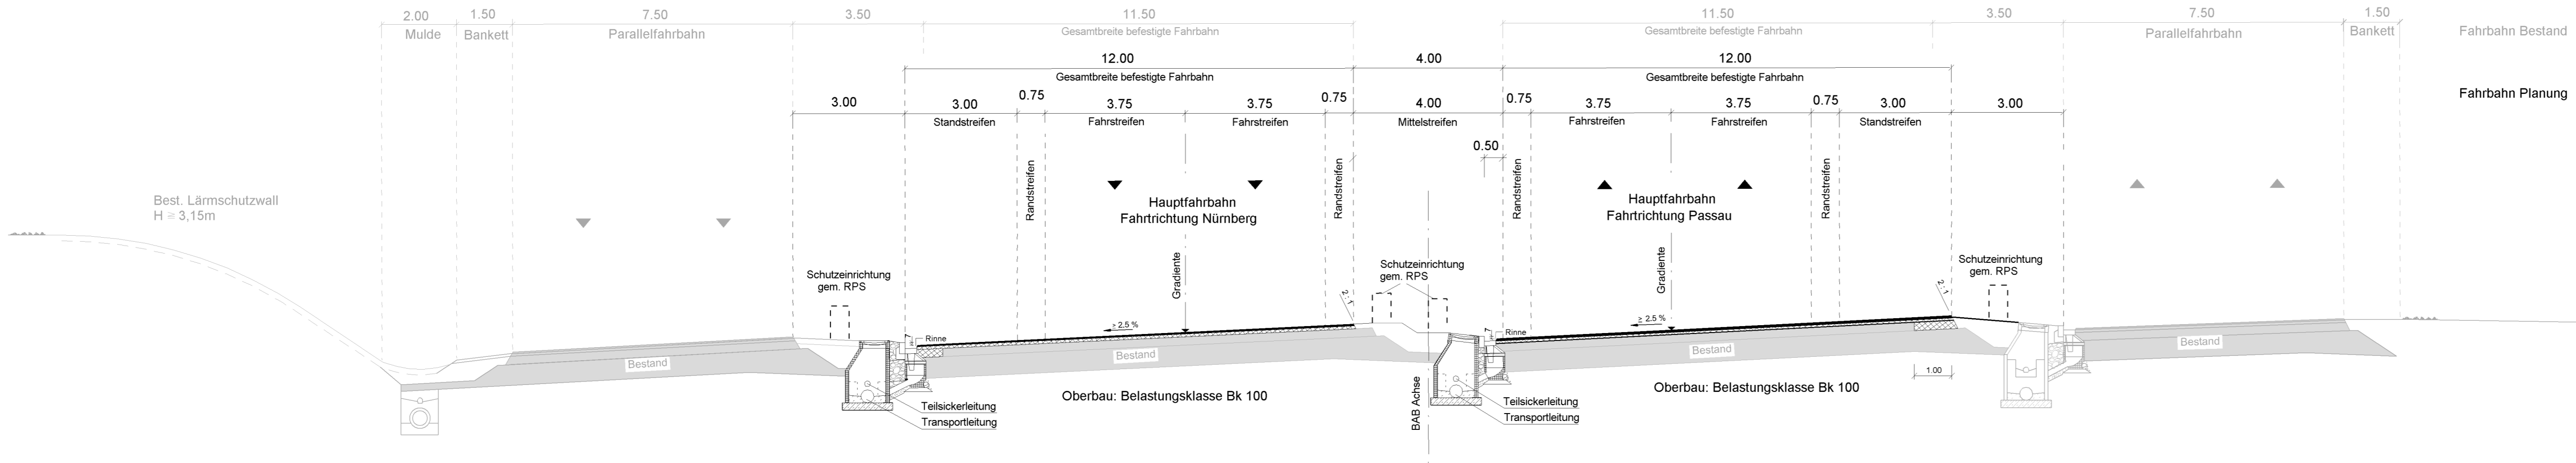


#### Böschungen gemäß RAA (Richtlinie für die Anlage von Autobahnen)

Böschungshöhe h	h > 2.00 m	h < 2.00 m
Regelböschung	1 : 1.5	b = 3.00 m
Tangentenlänge der Ausrundung	3.00 m	1.5 h


#### REGELQUERSCHNITT Q 1 der Anschlussstellen

einstreifige Verbindungsrampe

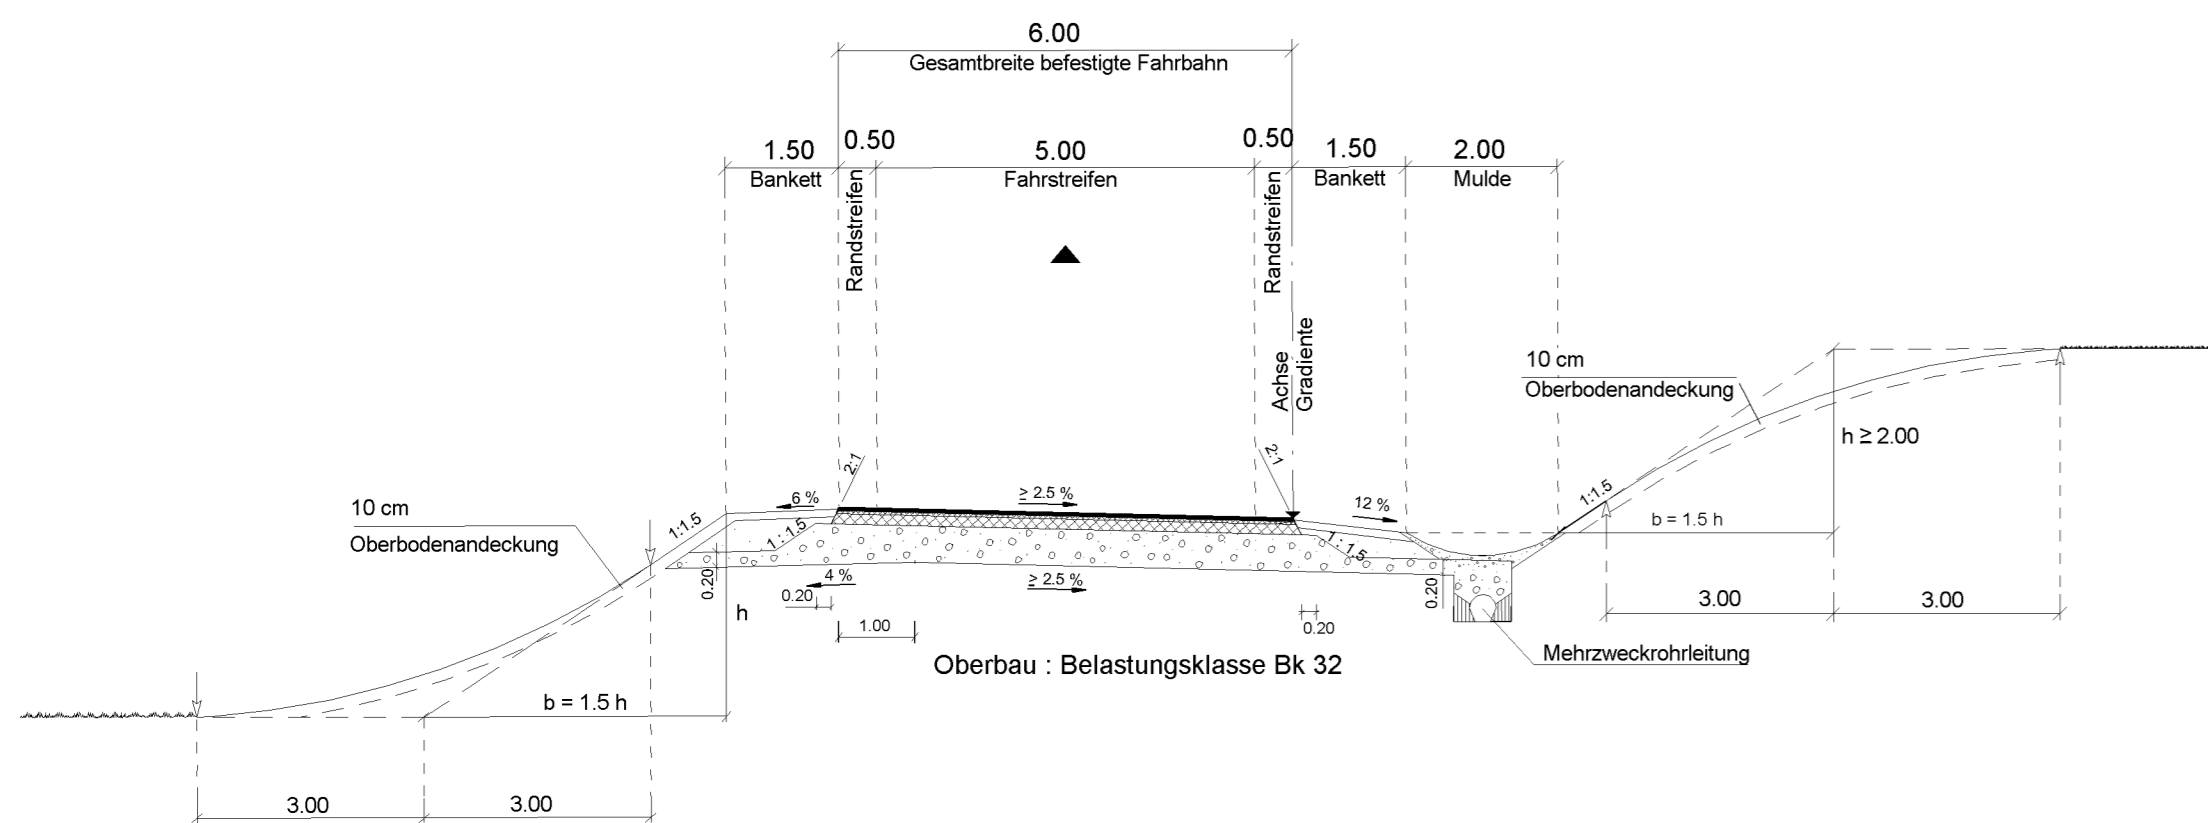

#### REGELQUERSCHNITT Q 2 im Autobahnkreuz Regensburg

zweistreifige Verbindungsrampen für die Fahrbeziehungen Holledau - Passau und Passau - Hof

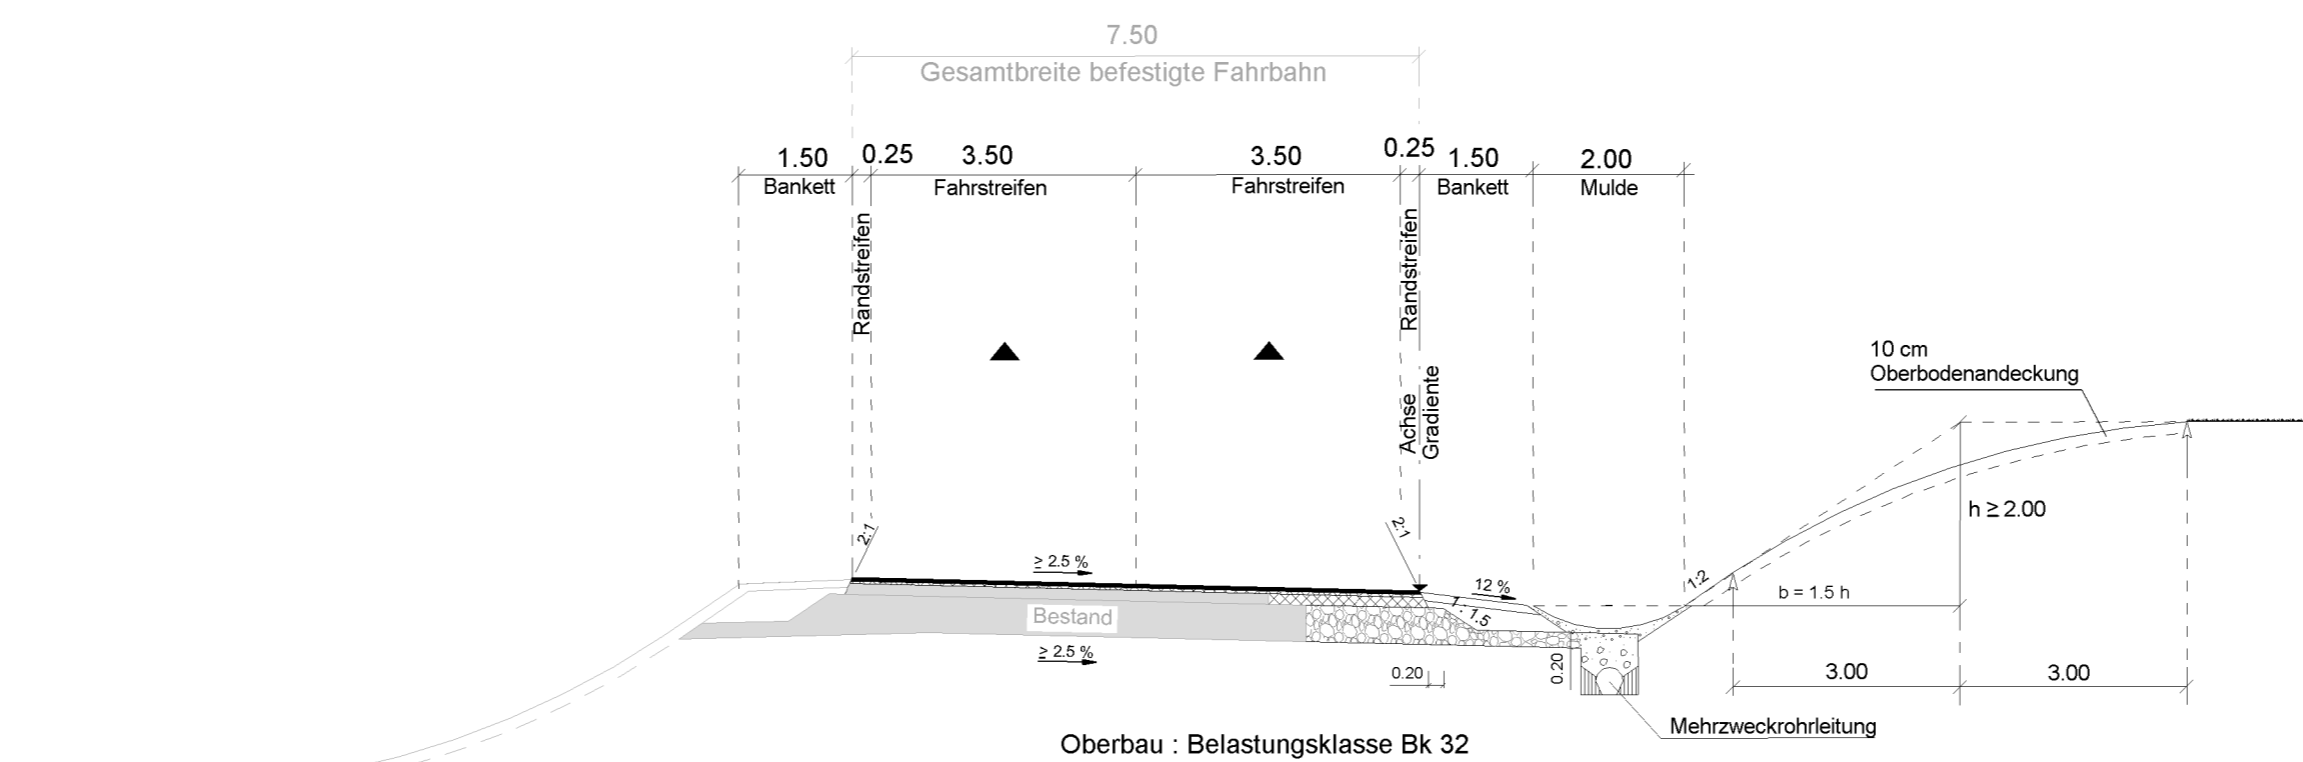

Autobahndirektion Südbayern Dienststelle Regensburg		bearbeitet: R 42	Juli 2014	Heil
Alemannenstraße 9 93053 Regensburg		gezeichnet: R 473	Juli 2014	Dietrich
Tel. 0941/69856-02, Fax: 0941/69856-499, E-Mail: poststelle.regensburg@abdsb.bayern.de		geprüft: R 4	Juli 2014	Häusler
		PSP Nr.:	B015.ABA90320.00.E0.10	
		PSP Bez.:	A3 BP 6A AK Regensburg-Rosenhof	
		Dateiname:	U14_Straßenquerschnitte	

Nr.	Art der Änderung	Datum	Zeichen

## FESTSTELLUNGSENTWURF

Straßenbauverwaltung <b>Freistaat Bayern</b> Straße / Abschn.-Nr. / Station: A 3_1020_0,033 - A 3_1120_1,264 PROJIS-Nr.: 09.00010.010	Unterlage / Blatt-Nr.: 14.1/2 <b>Straßenquerschnitte</b> Bereich AK und AS Maßstab: 1 : 100
--	--

**A3 Nürnberg - Passau**  
**6-streifiger Ausbau von AK Regensburg bis AS Rosenhof**  
Betr.-km 491,640 bis 506,300

aufgestellt: Autobahndirektion Südbayern, Dienststelle Regensburg  U. Pöschner, Ltd. Baudirektor Regensburg, den 01.08.2014	Festgestellt nach § 17 FStrG gemäß Beschluss vom 27.04.2017 31/32 - 4354-1, A 3 - 25 Regensburg, 27.04.2017 Regierung der Oberpfalz  M. Meisel Baudirektor
--	---