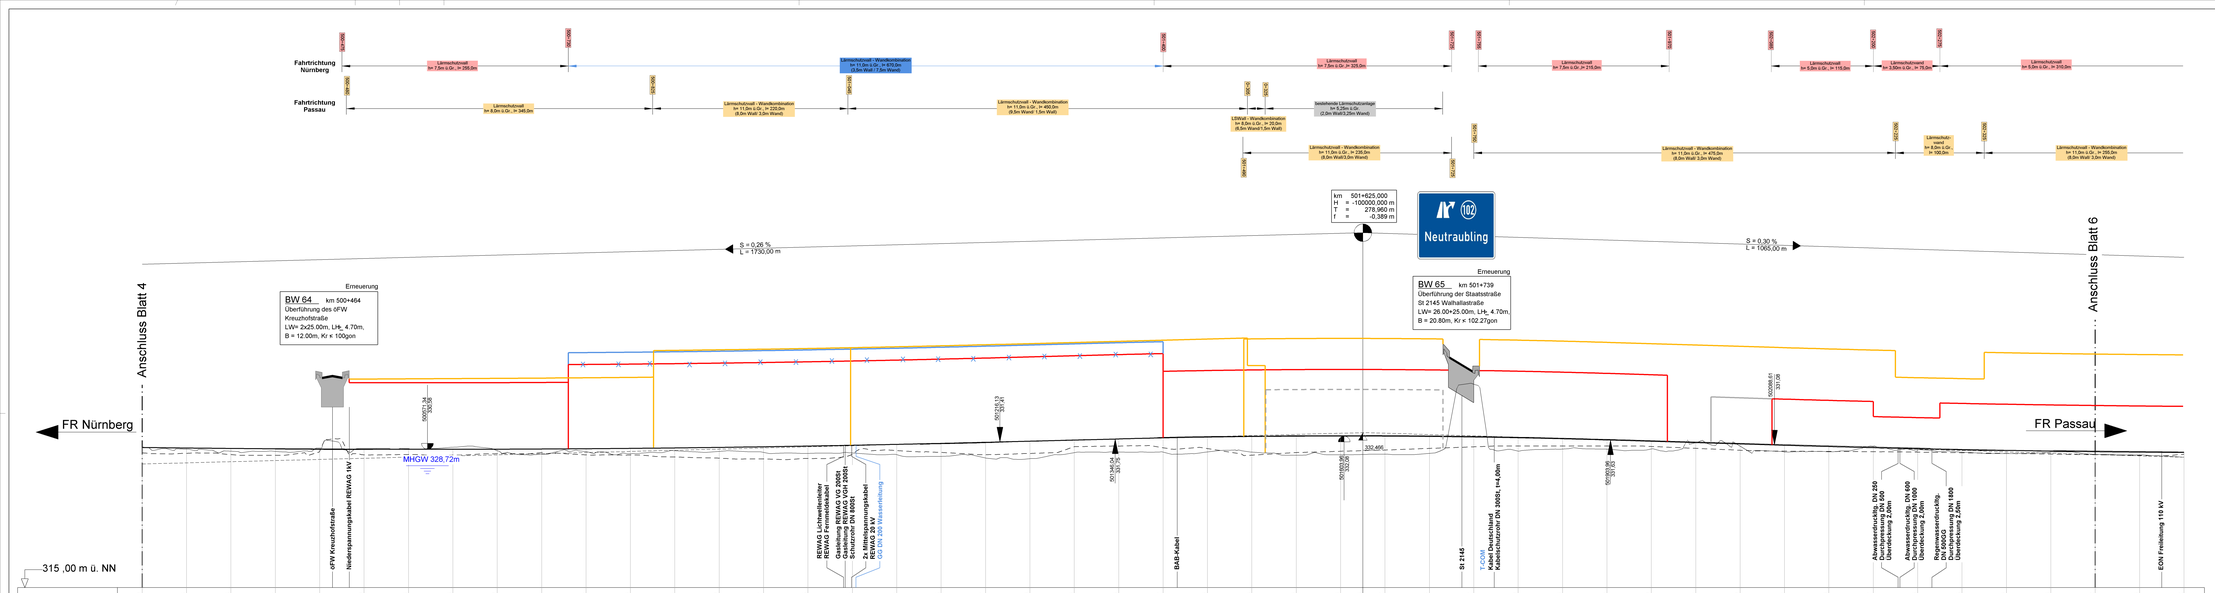

Zeichenerklärung

Planung-Verkehr

Die Steigungen sind 10-fach überhöht dargestellt !

- Tangentenschnittpunkt mit Steigungsangaben Gradiente
- Scheitelpunkt
- Tangentenanfang /-ende
- Gradiente
- Bauwerke unmaßstäblich
- MHGW 327,70m — Mittlerer höchster Grundwasserstand

Planung-Lärmschutz

- Lärmschutzanlagen FR Passau
- Lärmschutzanlagen FR Nürnberg

Lärmschutzwall: Die Abschirmhöhe der Lärmschutzanlage hegt 0,3 m über der Gradiente der zugehörigen Fahrbahn. Die Lärmschutzwände sind auf den Lärmschutzwällen mit 3,0 m Höhe über Gradiente und einer 3,0 m hohen Wand zusammen.

Bestand-Lärmschutz

- Lärmschutzanlagen FR Passau
- Lärmschutzanlagen FR Nürnberg

Topographie

- Gelände links am Böschungsende
- Gelände rechts am Böschungsende

Lageplanübersicht

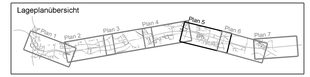

1. Tektur vom 30.11.2015

zu den Planfeststellungsunterlagen

			Datum	Zeichen
	bearbeitet:	R42	Nov. 2015	Heil
	gezeichnet:	R42	Nov. 2015	Heil
	geprüft:	R4	Nov. 2015	Häusler

Nr.	Änderung gegenüber der Planfassung vom 01.08.2014
1	GG DN 200 Wasserleitung
2	T-COM Kabel
3	Lärmschutzwall-/wandkombination Bau-km 500+730 bis 501+400

Autobahndirektion Südbayern
Dienststelle Regensburg

Alemannenstraße 9
93053 Regensburg

Tel.:0941/6599-02, Fax:0941/65955-400, E-Mail: poststelle.regensburg@bvbsb.bayern.de

bearbeitet:	R42	Juli 2014	Heil
gezeichnet:	R47/5	Juli 2014	Herda
geprüft:	R4	Juli 2014	Häusler

PSP Nr.: B010.A0A8D2.00.EG.10

PSP Bez.: A3 BP 64 AK Regensburg-Rosenhof

Dateiname: UK1_HP_B45

FESTSTELLUNGSENTWURF

Straßenbauverwaltung **Freistaat Bayern** Straße / Abschn.-Nr. / Station: A 3_1G20_ 0,033 - A 3_1120_ 1,264 PROJIS-Nr.: 09.000h10.010	Unterlage / Blatt-Nr.: 6.1 / 5 T **Höhenpläne BAB** 500+250 - 502+500 Maßstab: 1 : 2000 / 200

A3 Nürnberg - Passau

6-streifiger Ausbau von AK Regensburg bis AS Rosenhof

Betr.-km 491,640 bis 506,300

aufgestellt:
Autobahndirektion Südbayern,
Dienststelle Regensburg

Regensburg, den 01.08.2014

Usner, Ltd. Baudirektor

Festgestellt nach § 17 FStrG gemäß Beschluss vom 27.04.2017 Bescheid vom 31.05.2017 Regierung von Oberpfalz

Meißer, Baudirektor

1. Tektur aufgestellt:
Autobahndirektion Südbayern,
Dienststelle Regensburg

Regensburg, den 30.11.2015

Usner, Ltd. Baudirektor

Plotdatum: 04.11.2015

Geobasisdaten: © Bayerische Vermessungsverwaltung