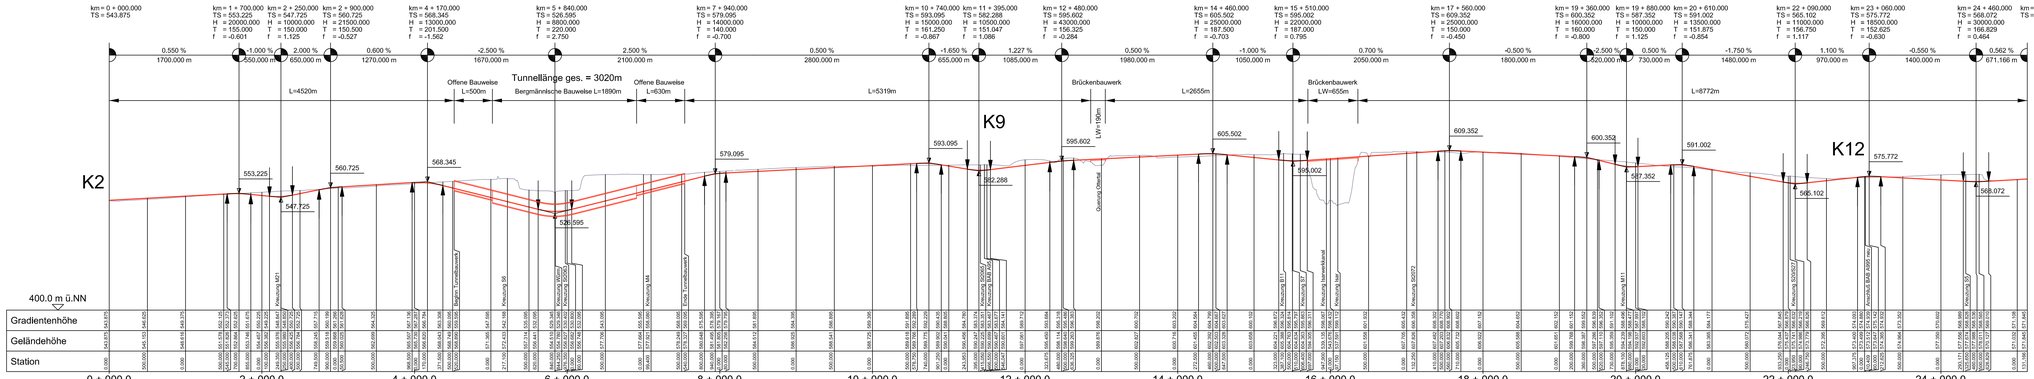

erzeugt mit ProVI®

Nr.	Art der Änderung	Datum	Name
04			
03			
02			
01			

Planungsgemeinschaft A 99 Südabschnitt		Datum	Name
OBERMEYER Planen + Beraten GmbH / SSP Ingenieure GmbH / FRÖLICH & SPORBECK / RINGER + PARTNER / WOYDA		bearbeitet	01.09.2006	SRO
OBERMEYER / SSP / FRÖLICH & SPORBECK / RINGER + PARTNER / WOYDA		gezeichnet	01.09.2006	SRO
Planersteller: OBERMEYER Planen + Beraten GmbH – Hansastr. 40 - 80686 München		geprüft	01.09.2006	TH

Machbarkeitsstudie im Auftrag des Freistaats Bayern, Autobahndirektion Südbayern

Machbarkeitsstudie vom 30.07.2010

BAB A 99 München
Autobahnring Südabschnitt

Unterlage	5.10
Blatt Nr.	1

Variante C5
Höhenplan

Maßstab 1 : 25000/2500

Planersteller:
OBERMEYER PLANEN + BERATEN GmbH
Hansastraße 40, 80686 München, Tel.: 089 / 51994-0

Für die Planungsgemeinschaft:
Edmund Lochstiller

Datei: I:\MUC\DE\DA\PROJEKTE\PROJEKTE\1636005-CAD\1-SBA\Trassen\f.../Phase2\Höhenplä...\HPl-Trassen+Var_C.dwg

Luftbild(er), Geodaten: © Bayerische Vermessungsverwaltung