Querprofil

11 + 200

Fahrtrichtung Stuttgart

Fahrtrichtung Salzburg

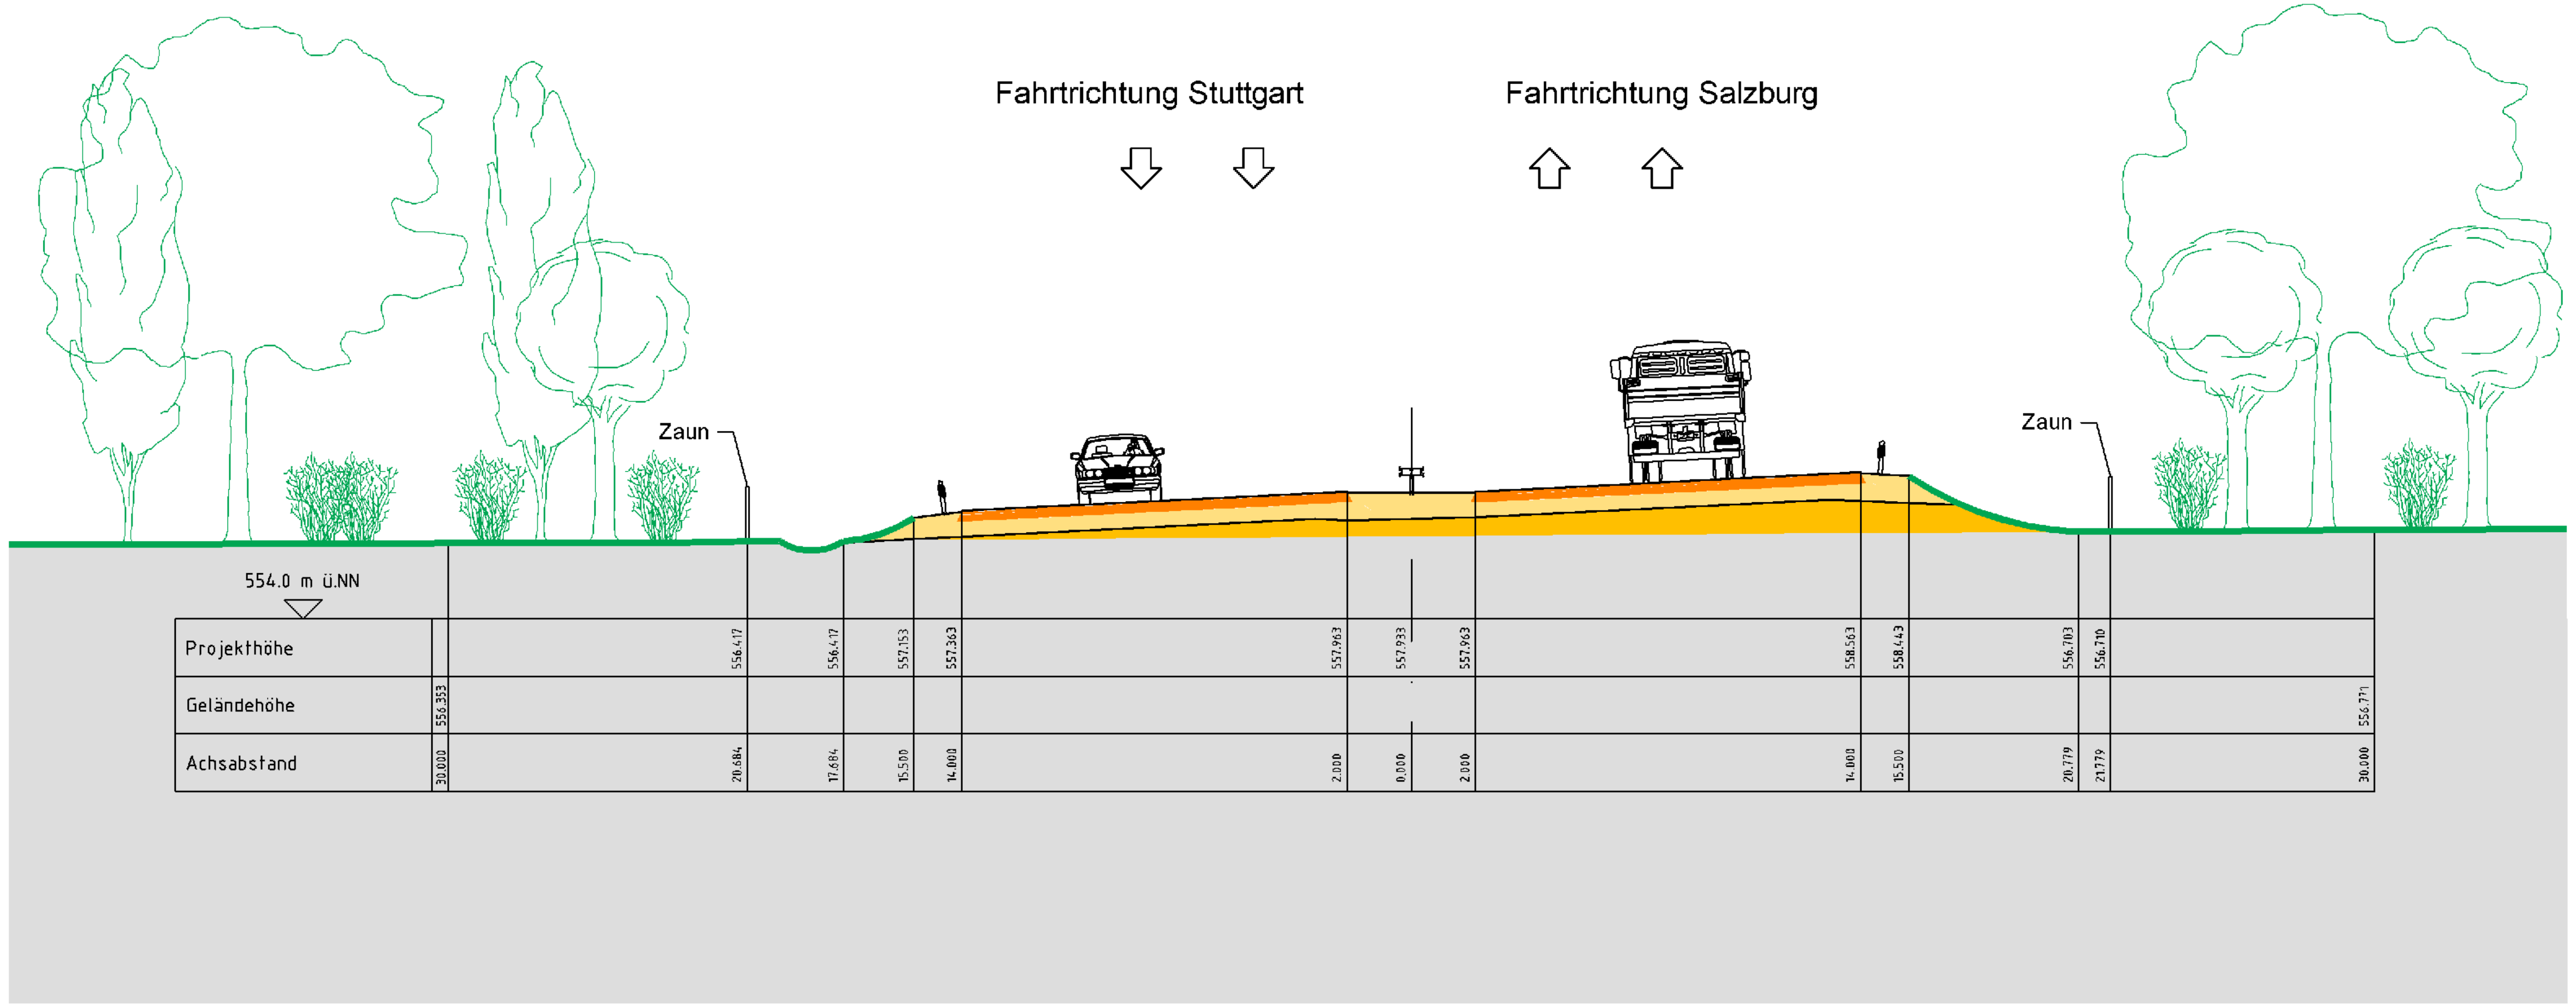

Nr.	Art der Änderung	Datum	Name
04			
03			
02			
01			

Planungsgemeinschaft A 99 Südabschnitt

OBERMEYER Planen + Beraten GmbH · SSF Ingenieure GmbH · FROELICH & SPORBECK · WAGNER + PARTNER · MUVEDA

Planersteller: OBERMEYER Planen + Beraten GmbH - Hansastr. 40 - 80686 München

	Datum	Name
bearbeitet	15.03.10	Zie
gezeichnet	15.03.10	Zie
geprüft	16.03.10	Lo

Machbarkeitsstudie im Auftrag des
Freistaats Bayern,
Autobahndirektion Südbayern

Unterlage	1.1
Blatt Nr.	4

Machbarkeitsstudie vom 30.07.2010

BAB A 99 München
Autobahnring Südabschnitt

Variante A1
Querprofil
km 11,200

Maßstab 1 : 200

Planersteller:

OBERMEYER
PLANEN + BERATEN GmbH
Hansastraße 40. 80686 München. Tel.: 089 / 5799-0

Für die Planungsgemeinschaft:

ppa. [signature]
Edmund Lochbihler

Datei: \\MUCOE03A\PROJECTS\PROJEKTE\16360\05-CAD\1-SBA\Trassenf...\Phase3\Variante...\Querprof...\QP-200_A1.dwg

Luftbild(er), Geodaten: © Bayerische Vermessungsverwaltung

erzeugt mit ProVI®