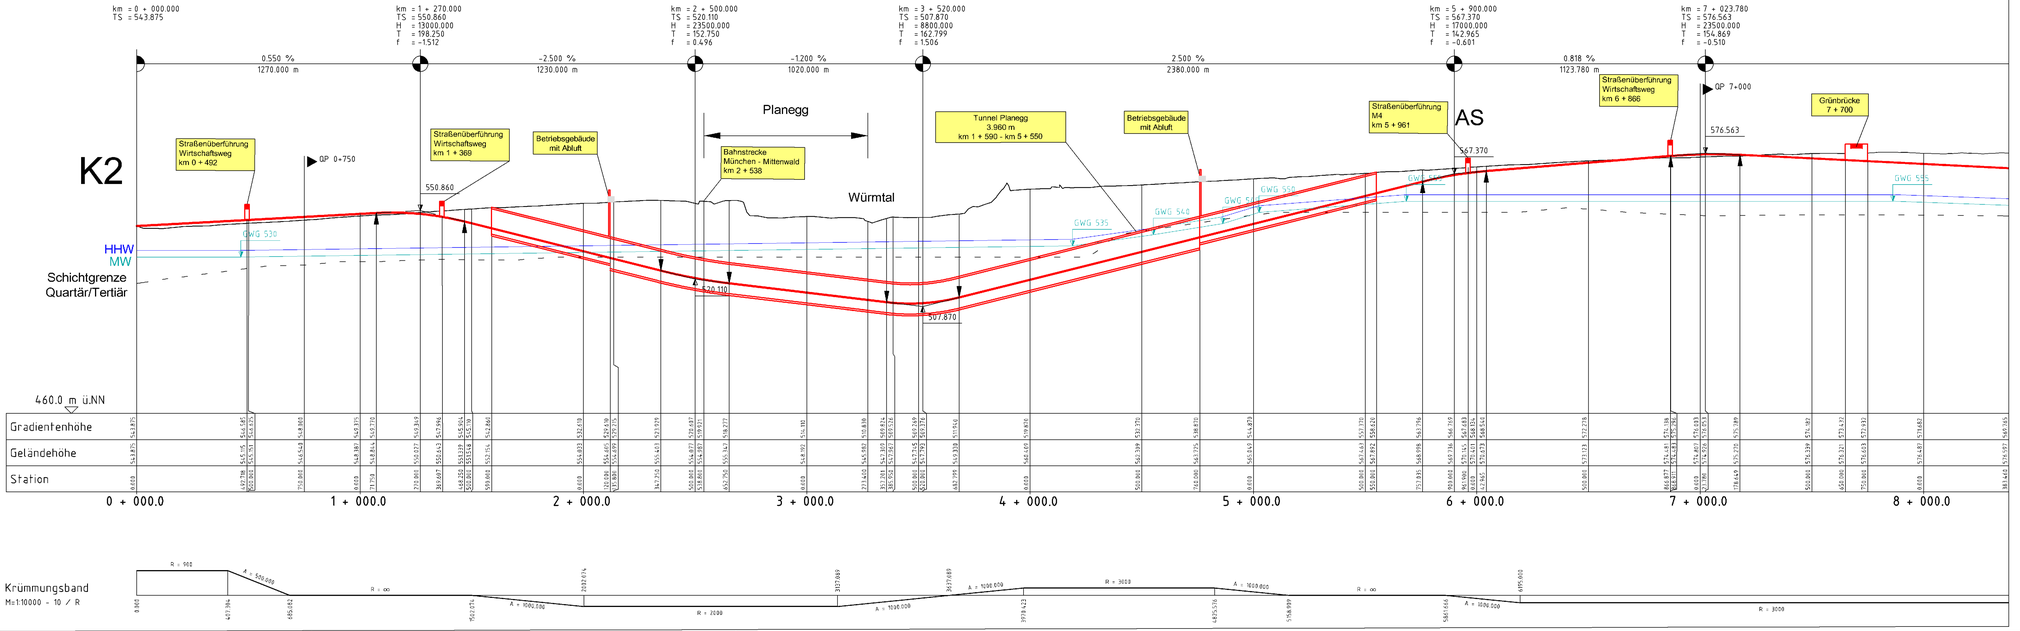

Nr.	Art der Änderung	Datum	Name
04			
03			
02			
01			

Planungsgemeinschaft A 99 Südabschnitt		Datum	Name
OBERMEYER Planen + Beraten GmbH · BAT Ingenieure GmbH · FRIEDLICH & SPORBECK · WAGNER + PARTNER · RUVEDA	bearbeitet	17.12.08	BAR
LANDSCHAFT SÜD · SSP · FRIEDLICH & SPORBECK Ingenieure für Verkehrswesen · FGM	gezeichnet	17.12.08	BAR
Planersteller: OBERMEYER Planen + Beraten GmbH - Hansastr. 40 - 80686 München	geprüft	17.12.08	LO

Machbarkeitsstudie im Auftrag des Freistaats Bayern, Autobahndirektion Südbayern

Unterlage 1.2

Blatt Nr. 3

Machbarkeitsstudie vom 30.07.2010

BAB A 99 München Autobahnring Südabschnitt

Variante B1
Höhenplan - West

Maßstab 1 : 10000/1000

Planersteller:
OBERMEYER PLANEN + BERATEN GmbH
Hansastraße 40, 80686 München, Tel. 089 / 57860

Für die Planungsgemeinschaft:
Edmund Lochbihler

Datei: \\MUCOE03\A\PROJECTS\PROJEKTE\16360\05-CAD\1-SBA\Trassen\f...\Phase3\Variante...\Höhenpläs...\HP-10000_B1.dwg

Luftbild(er), Geodaten: © Bayerische Vermessungsverwaltung

erzeugt mit AVIO®