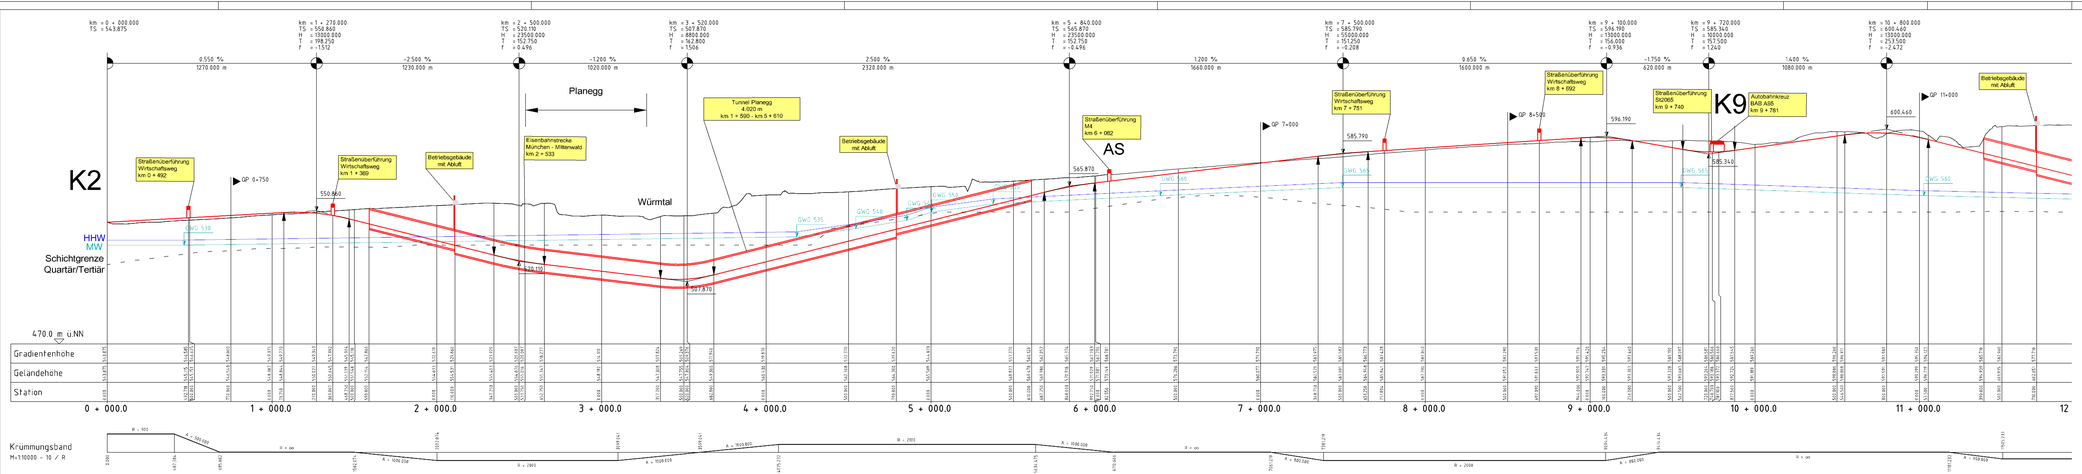


| Nr. | Art der Änderung | Datum | Name |
|---|---|---|---|
| 04 | | | |
| 03 | | | |
| 02 | | | |
| 01 | | | |

| Planungsgemeinschaft A 99 Südabschnitt | | Datum | Name |
|---|---|---|---|
| OBERMEYER Planen + Beraten GmbH · IGF Ingenieure GmbH · PROBELDA & SPERBER · PROJEKTE + PARTNER · MUVEGA | bearbeitet | 20.03.09 | OBE |
| | gezeichnet | 20.03.09 | OBE |
| Planerstellter: OBERMEYER Planen + Beraten GmbH · Hansastr. 40 · 80686 München | geprüft | 20.03.09 | LO |

Machbarkeitsstudie im Auftrag des Freistaats Bayern, Autobahndirektion Südbayern

Machbarkeitsstudie vom 30.07.2010

Unterlage 1.4

Blatt Nr. 3

# BAB A 99 München Autobahnring Südabschnitt

**Variante C1**
**Hohenplan - West**

Maßstab 1 : 10000

Planerstellter:
OBERMEYER
PLANEN + BERATEN GMBH
Hansastraße 40 · 80686 München · Tel. 089/57 95-0

Für die Planungsgemeinschaft:
Ejthimios Lambrakos

Datei: I:\MUDDESIGN\PROJECTS\PROJEKTE\163605-CAD1-GBA\Trassen\ _Pläne\3\Variante_1\Bericht_HPI-15000_C1.dwg

Luftbild(er), Geodaten: © Bayerische Vermessungsverwaltung