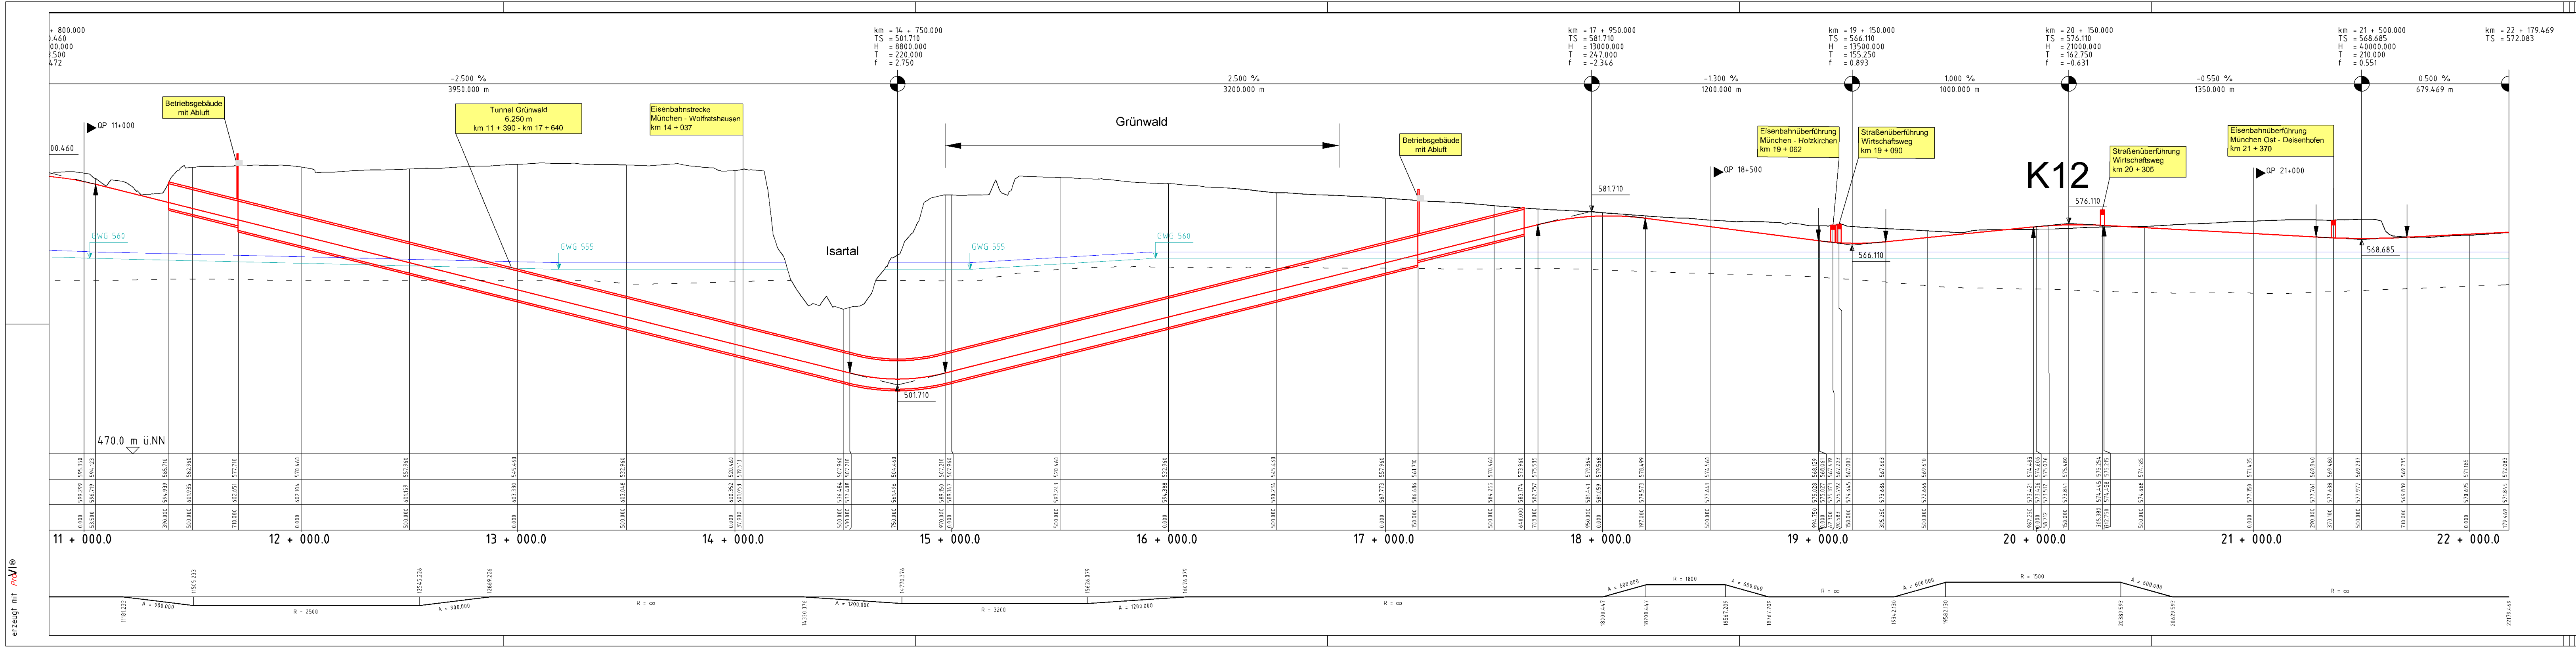
+ 800.000
0.460
00.000
3.500
472
km = 14 + 750.000
TS = 501.710
H = 8800.000
T = 220.000
f = 2.750
km = 17 + 950.000
TS = 581.710
H = 13000.000
T = 247.000
f = -2.346
km = 19 + 150.000
TS = 566.110
H = 13500.000
T = 155.250
f = 0.893
km = 20 + 150.000
TS = 576.110
H = 21000.000
T = 162.750
f = -0.631
km = 21 + 500.000
TS = 568.685
H = 40000.000
T = 210.000
f = 0.551
km = 22 + 179.469
TS = 572.083
-2.500 %
3950.000 m
2.500 %
3200.000 m
-1.300 %
1200.000 m
1.000 %
1000.000 m
-0.550 %
1350.000 m
0.500 %
679.469 m
QP 11+000
00.460
Betriebsgebäude mit Abluft
Tunnel Grünwald
6.250 m
km 11 + 390 - km 17 + 640
Eisenbahnstrecke
München - Wolfratshausen
km 14 + 037
Grünwald
Isartal
501.710
GWG 560
GWG 555
GWG 555
GWG 560
Betriebsgebäude mit Abluft
581.710
QP 18+500
Eisenbahnüberführung
München - Holzkirchen
km 19 + 062
Straßenüberführung
Wirtschaftsweg
km 19 + 090
566.110
K12
576.110
Straßenüberführung
Wirtschaftsweg
km 20 + 305
Eisenbahnüberführung
München Ost - Deisenhofen
km 21 + 370
QP 21+000
568.685
470.0 m ü.NN
11 + 000.0
12 + 000.0
13 + 000.0
14 + 000.0
15 + 000.0
16 + 000.0
17 + 000.0
18 + 000.0
19 + 000.0
20 + 000.0
21 + 000.0
22 + 000.0
A = 900.000
R = 2500
A = 900.000
R = ∞
A = 1260.000
R = 3200
A = 1260.000
R = ∞
A = 600.000
R = 1800
A = 600.000
R = ∞
A = 600.000
R = 7500
A = 600.000
R = ∞

erzeugt mit ProVI®

Nr.	Art der Änderung	Datum	Name
04			
03			
02			
01			

Planungsgemeinschaft A 99 Südabschnitt

OBERMEYER Planen + Beraten GmbH | SSF Ingenieure GmbH | FROELICH & SPORBECK | WAGNER + PARTNER | MUVEDA

Planersteller: OBERMEYER Planen + Beraten GmbH - Hansastr. 40 - 80686 München

	Datum	Name
bearbeitet	20.03.09	OBE
gezeichnet	20.03.09	OBE
geprüft	20.03.09	LO

Machbarkeitsstudie im Auftrag des
Freistaats Bayern,
Autobahndirektion Südbayern

Unterlage	1.4
Blatt Nr.	4

Machbarkeitsstudie vom 30.07.2010

BAB A 99 München
Autobahnring Südabschnitt

Variante C1
Höhenplan - Ost

Maßstab 1 : 10000

Planersteller:

OBERMEYER
PLANEN + BERATEN GmbH
Hansastraße 40, 80686 München, Tel.: 089 / 5799-0

Für die Planungsgemeinschaft:

ppa.
Edmund Lochbihler

Datei: \\MUCOE03A\PROJECTS\PROJEKTE\16360\05-CAD\1-SBA\Trassenf...\Phase3\Variante...\Höhenplä...\HP-10000_C1.dwg

Luftbild(er), Geodaten: © Bayerische Vermessungsverwaltung