



Querprofil 0 + 750

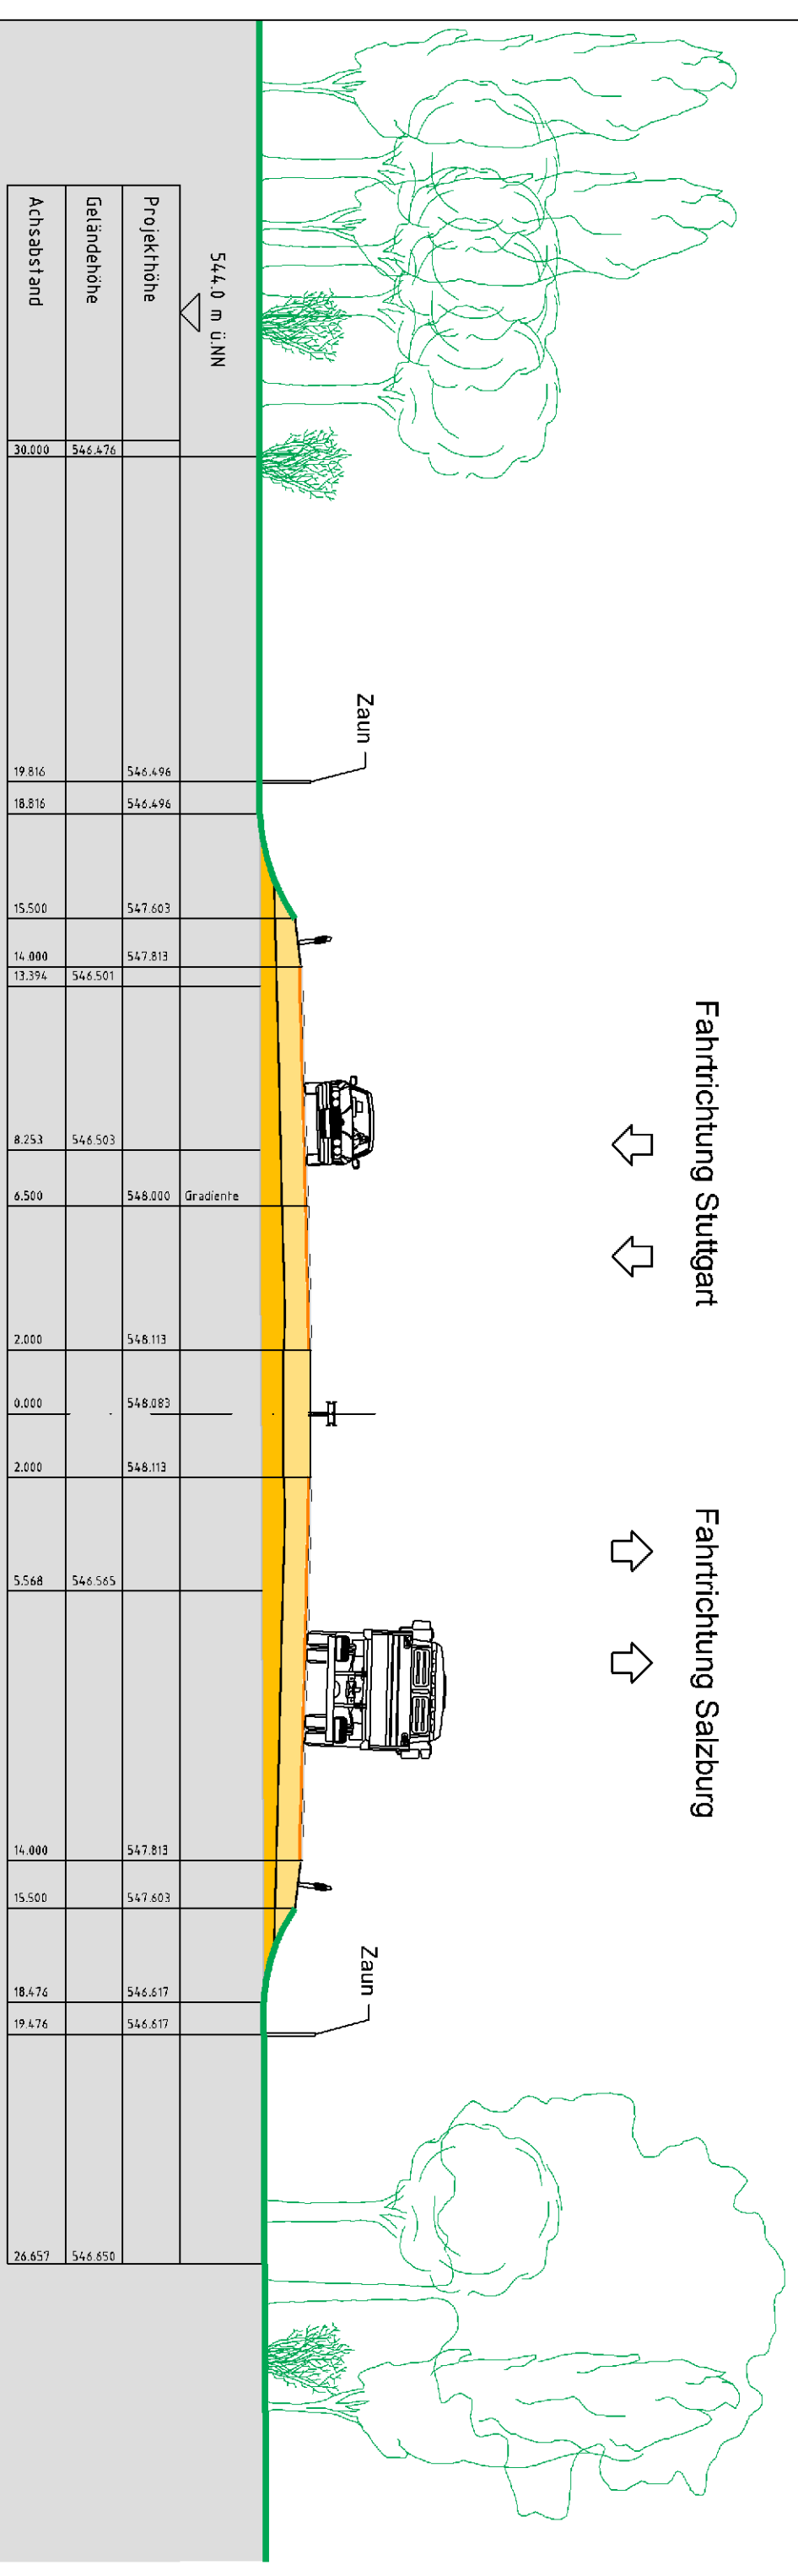


Fahrtrichtung Stuttgart → → Fahrtrichtung Salzburg → →

Querprofil 7 + 000

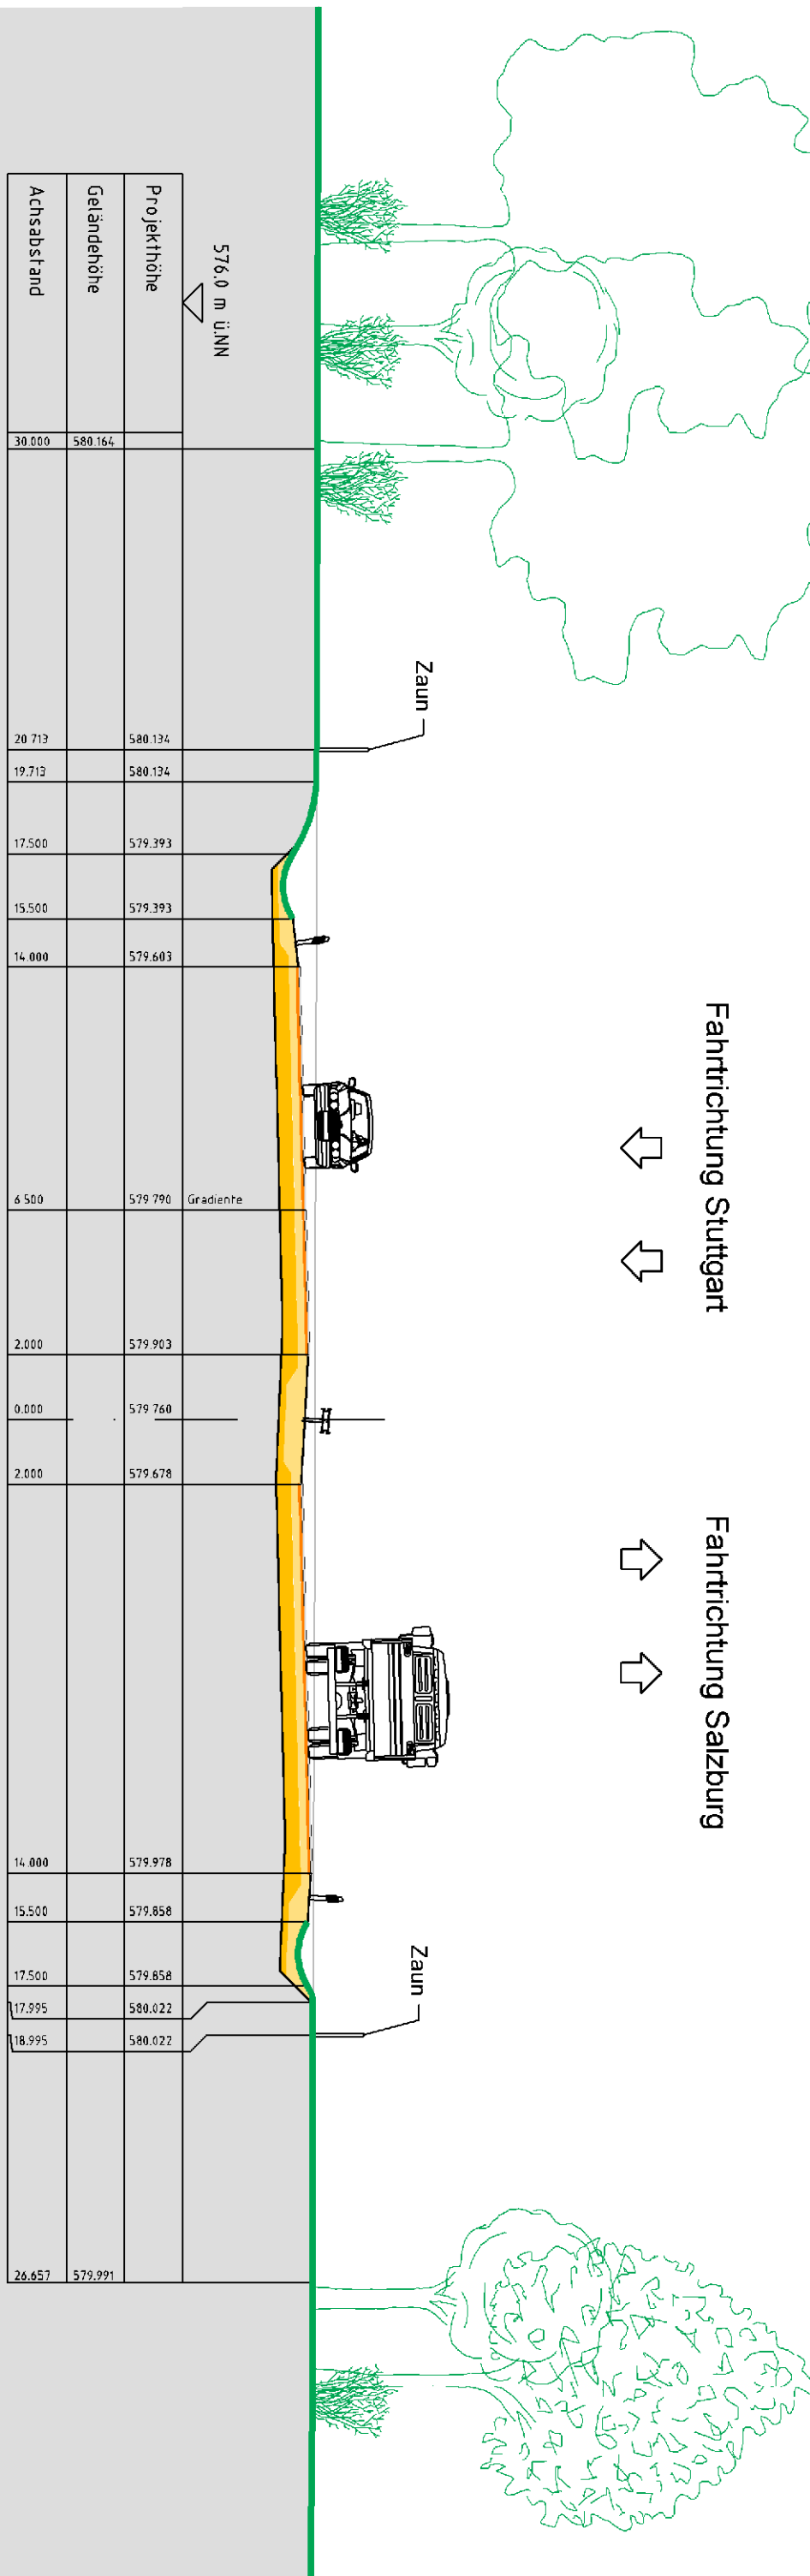

Fahrtrichtung Stuttgart → → Fahrtrichtung Salzburg → →

Querprofil 8 + 500

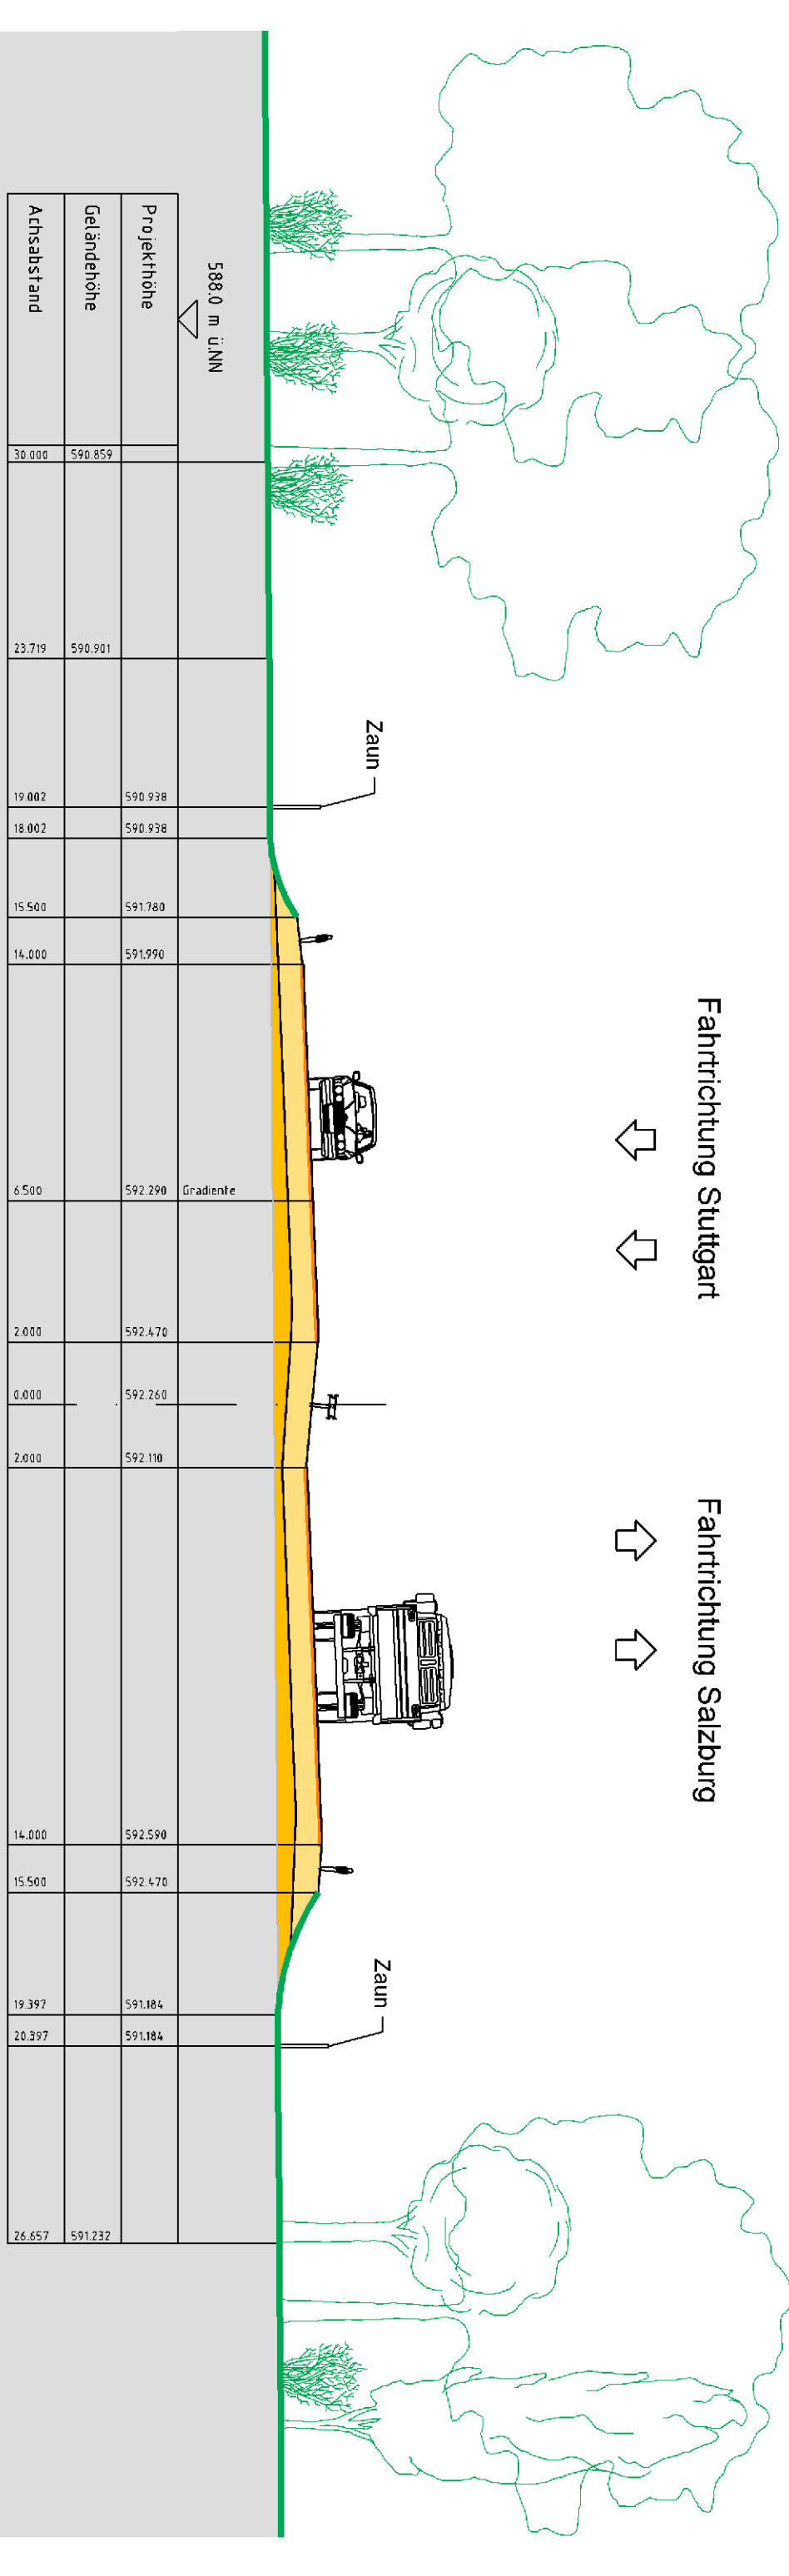

Fahrtrichtung Stuttgart → → Fahrtrichtung Salzburg → →



Querprofil 7 + 000

Nr.	Art der Änderung	Datum	Name
04			
03			
02			
01			

Planungsgemeinschaft A 99 Südabschnitt		Datum	Name
ORGANISATION	sfz ingenieurwerk	16.03.10	ZB
PROJEKTLEITER	PROJEKT & VERMESSUNG	15.03.10	ZB
PROJEKTLEITER	PROJEKT & VERMESSUNG	16.03.10	Lo

Machbarkeitsstudie im Auftrag des Freistaats Bayern, Autobahndirektion Südbayern		Umlaufnr.	1,4
Machbarkeitsstudie vom 30.07.2010		Blatt Nr.	5
BAB A 99 München Südabschnitt			
Variannte C1			
km 0,746 / km 7,000 / km 9,500			
Maßstab 1 : 200			
Planverfasser:	Planungsgemeinschaft		
OBERMEYER	PLANHUBER		
Hausstraße 40, 80809 München, Tel. 089 75298-0	Edmund Lechner		