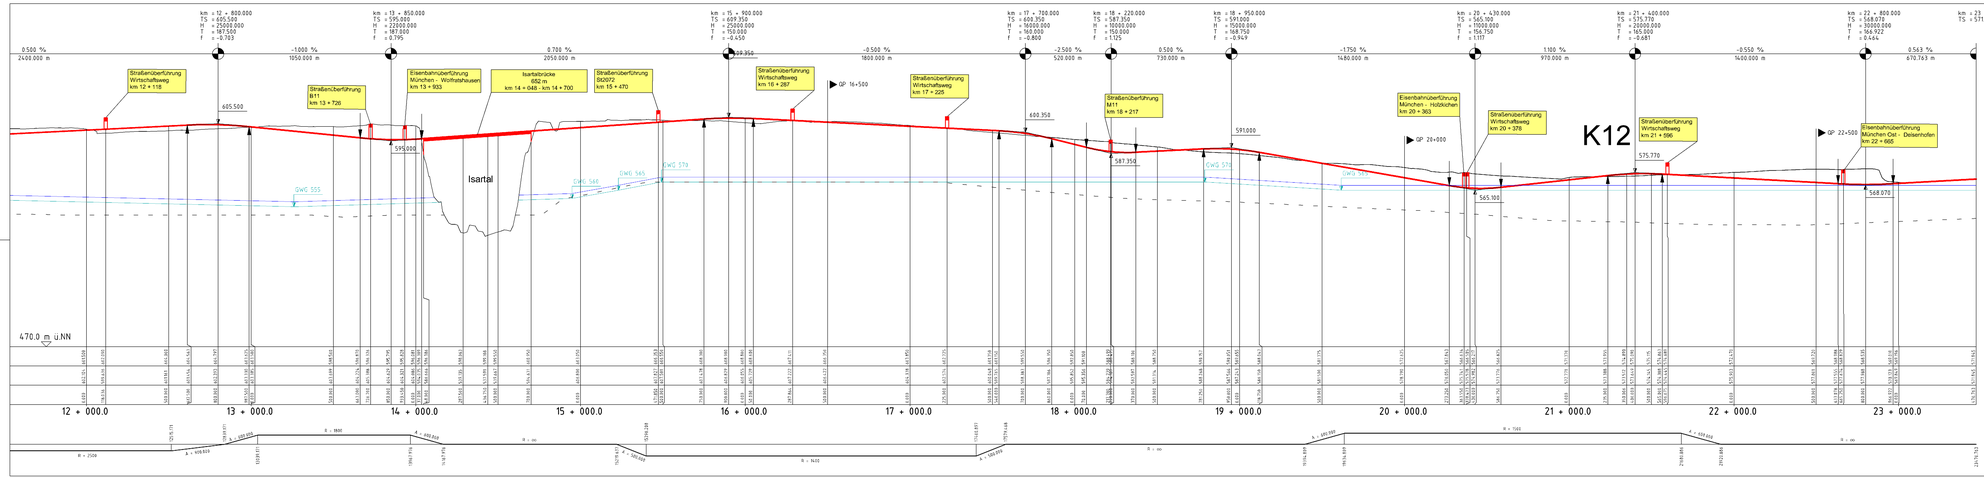

Nr.	Art der Änderung	Datum	Name
04			
03			
02			
01			

Planungsgemeinschaft A 99 Südabschnitt

SWECO GRUPPE Project + Bauconsult | SSP Ingenieure GmbH | PROLOG & SYDRO | WAGNER + PARTNER | WIRTH

Planersteller: OBERMEYER Planen + Beraten GmbH - Hansastr. 40 - 80686 München

	Datum	Name
bearbeitet		
gezeichnet		
geprüft		

Machbarkeitsstudie im Auftrag des Freistaats Bayern, Autobahndirektion Südbayern

Machbarkeitsstudie vom 30.07.2010

BAB A 99 München Autobahnring Südabschnitt

Unterlage 1.5

Blatt Nr. 4

Variante C2
Höhenplan - Ost

Maßstab 1 : 10000/1000

Planersteller:
OBERMEYER PLANEN + BERATEN GMBH
Hansastraße 40, 80686 München, Tel. (089) 278941

Für die Planungsgemeinschaft:
Eduard Luckhaus

Datei: I:\MUC\SE\GI\PROJECTS\PROJEKTE\163605\DE\C2-EBA1\Ausarbeitung\Variante C2\Variante C2 - Höhenplan - Ost.dwg

Luftbild(er), Geodaten: © Bayerische Vermessungsverwaltung