


- Legende:**
- Fahrbahn
 - Damm
 - Geländemodellierung
 - Einschnitt
 - Rückbau Bestand

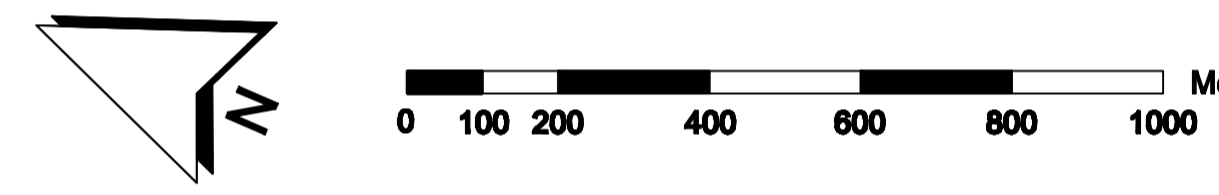

Nr.	Art der Änderung	Datum	Name
04			
03			
02			
01			

Planungsgesellschaft A 99 Südabschnitt				Datum	Name
GEWÄSSER	BRP Ingenieure GmbH	PROJEKTLEITER	VERMESSER + PARTNER	bearbeitet	20.03.09 OBE
PLANUNG	PLANUNG	PROJEKTLEITER	VERMESSER + PARTNER	gezeichnet	20.03.09 OBE
Planersteller: OBERMEYER Planen + Beraten GmbH - Hansstr. 40 - 80808 München				geprüft	20.03.09 LO

Machbarkeitsstudie im Auftrag des Freistaats Bayern, Autobahndirektion Südbayern		Unterlage	1,8
Machbarkeitsstudie vom 30.07.2010		Blatt Nr.	1

BAB A 99 München Autobahnring Südabschnitt	Variante C8 Lagelpan - West
	Maßstab 1 : 10000

Planersteller: **OBERMEYER PLANEN + BERATEN GmbH**
 Hansstr. 40, 80808 München, Tel. 089 / 97950

Für die Planungsgesellschaft:
Edmund Lochbihler
 Edmund Lochbihler