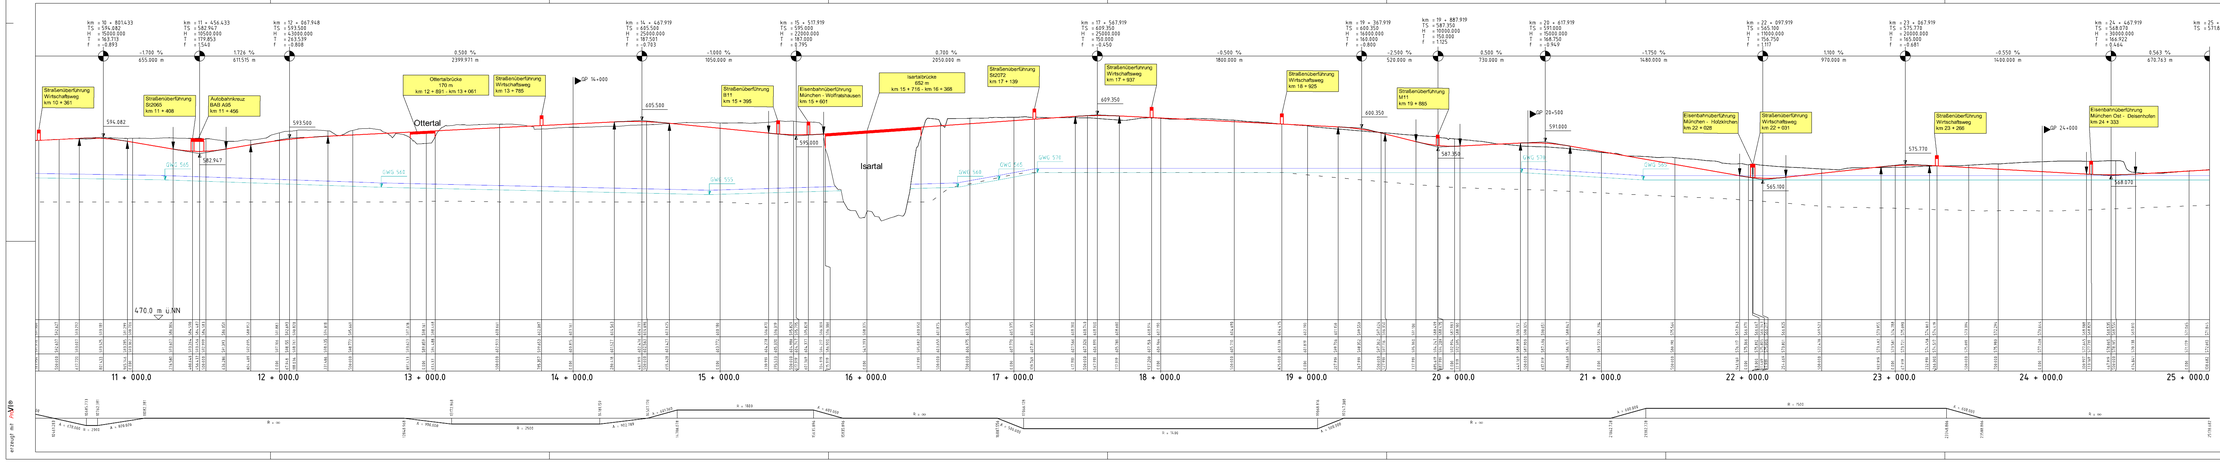

Nr.	Art der Änderung	Datum	Name
04			
03			
02			
01			

Planungsgemeinschaft A 99 Südabschnitt

			Datum	Name
OBERMEYER Planen + Beraten GmbH	IAP Ingenieure GmbH	PROJEKTE WINDISCH	bearbeitet:	17.12.06	BAR
LE 1107006/101	SSS	Planen + Beraten	PGN	geprüft:	17.12.06	BAR
			gezeichnet:	17.12.06	LO
Planverfasser: OBERMEYER Planen + Beraten GmbH - Hansastr. 40 - 80686 München			geprüft:	17.12.06	LO

Machbarkeitsstudie im Auftrag des
Freistaats Bayern,
Autobahndirektion Südbayern

Unterlage: 1.6
Blatt Nr.: 4

Machbarkeitsstudie vom 30.07.2010

BAB A 99 München
Autobahnring Südabschnitt

Variante C8
Höhenplan - Ost

Maßstab: 1 : 10000/1000

Planverfasser:
OBERMEYER
PLANEN + BERATEN GmbH
Hansastraße 40, 80686 München · Tel. 089/57860

Für die Planungsgemeinschaft:
Edmund Lochbihler

Datei: I:\MUC\DESIGN\PROJEKTE\PROJEKTE\1606\03-CAD\1-SBA\Trassen\ _Phase2\Variante - Höhenplän_HP-10000_C8.dwg

Lizenznummer: 1 - 1 - 1 -