Querprofil
0 + 750

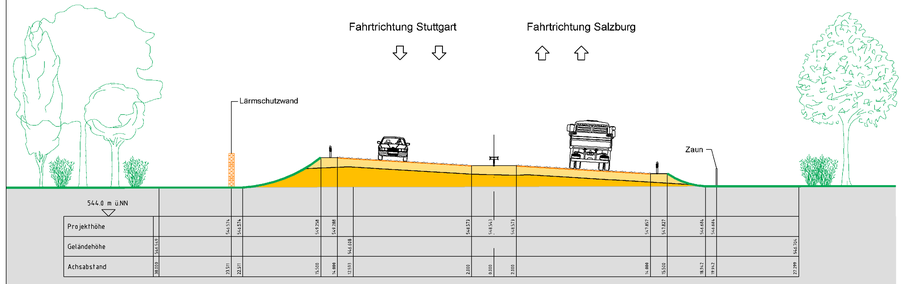

Querprofil
3 + 300

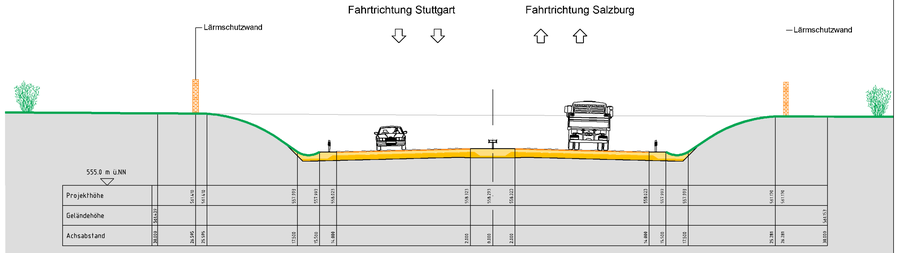

Querprofil
5 + 000

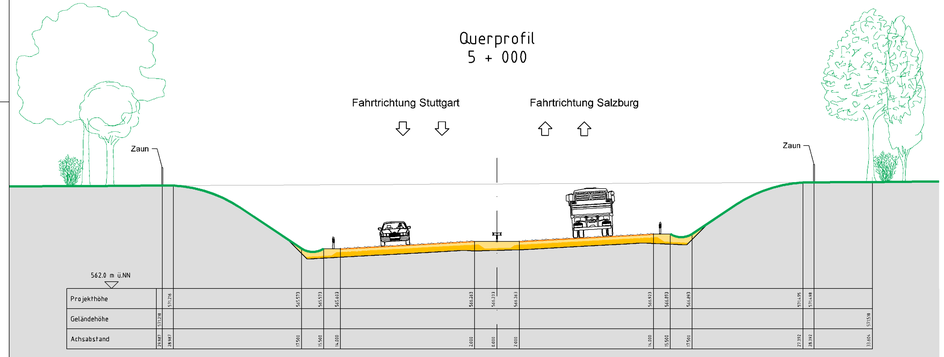

Querprofil
10 + 000

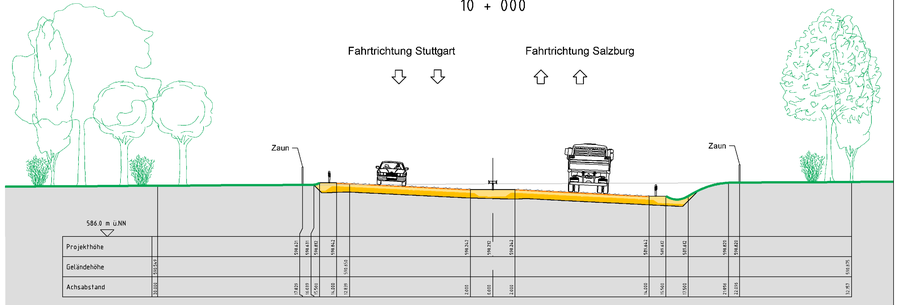

Nr.	Art der Änderung	Datum	Name
04			
03			
02			
01			

Planungsgemeinschaft A 99 Südabschnitt

OBERMEYER Planen + Beraten GmbH | SSF Ingenieure GmbH | PROELLER & SPORBECK | WAGNER + PARTNER | MUVEDA

	Datum	Name
bearbeitet	11.03.10	Zie
gezeichnet	11.03.10	Zie
geprüft	12.03.10	Lo

Planersteller: OBERMEYER Planen + Beraten GmbH - Hansastr. 40 - 80686 München

Machbarkeitsstudie im Auftrag des
Freistaats Bayern,
Autobahndirektion Südbayern

Machbarkeitsstudie vom 30.07.2010

BAB A 99 München
Autobahnring Südabschnitt

Unterlage	1.6
Blatt Nr.	5

Variante C8
Querprofile
km 0,750 / km 3,300 / km 5,000 / km 10,000

Maßstab 1 : 200

Planersteller:
OBERMEYER PLANEN + BERATEN GmbH
Hansastraße 40, 80686 München, Tel.: (089) 5199-0

Für die Planungsgemeinschaft:
Edmund Lochbihler

Datei: \\MUCOE03A\PROJECTS\PROJEKTE\16360\05-CAD-I-GBA\Trassierung\...\Phase3\Variante...\Querprof...\QP-200_C8.dwg

Luftbild(er), Geodaten: © Bayerische Vermessungsverwaltung

erzeugt mit AVI®