



### Querprofil 14 + 000

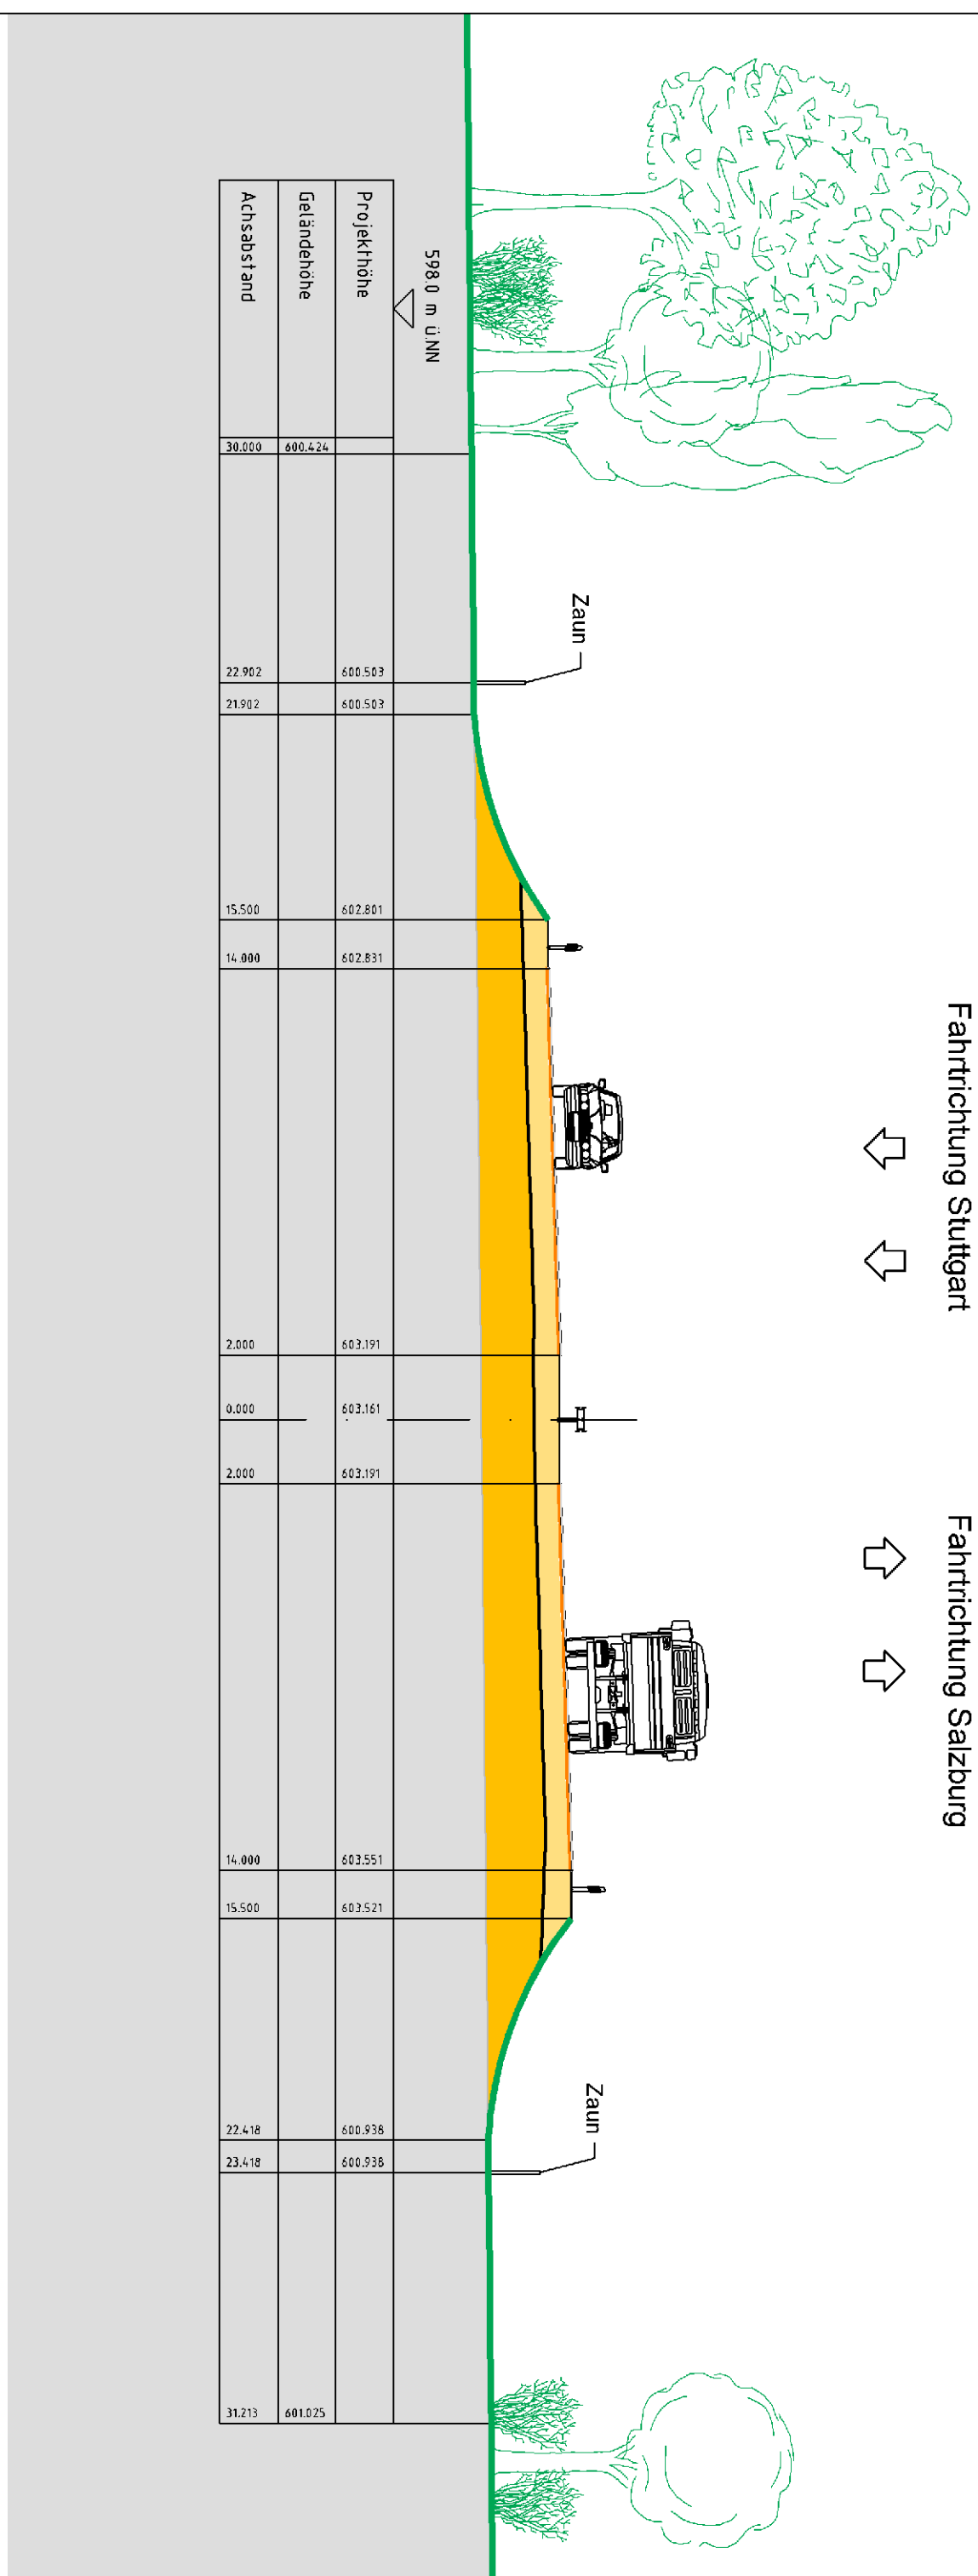

Fahrtrichtung Stuttgart ↕ ↕

Fahrtrichtung Salzburg ↕ ↕


### Querprofil 20 + 500

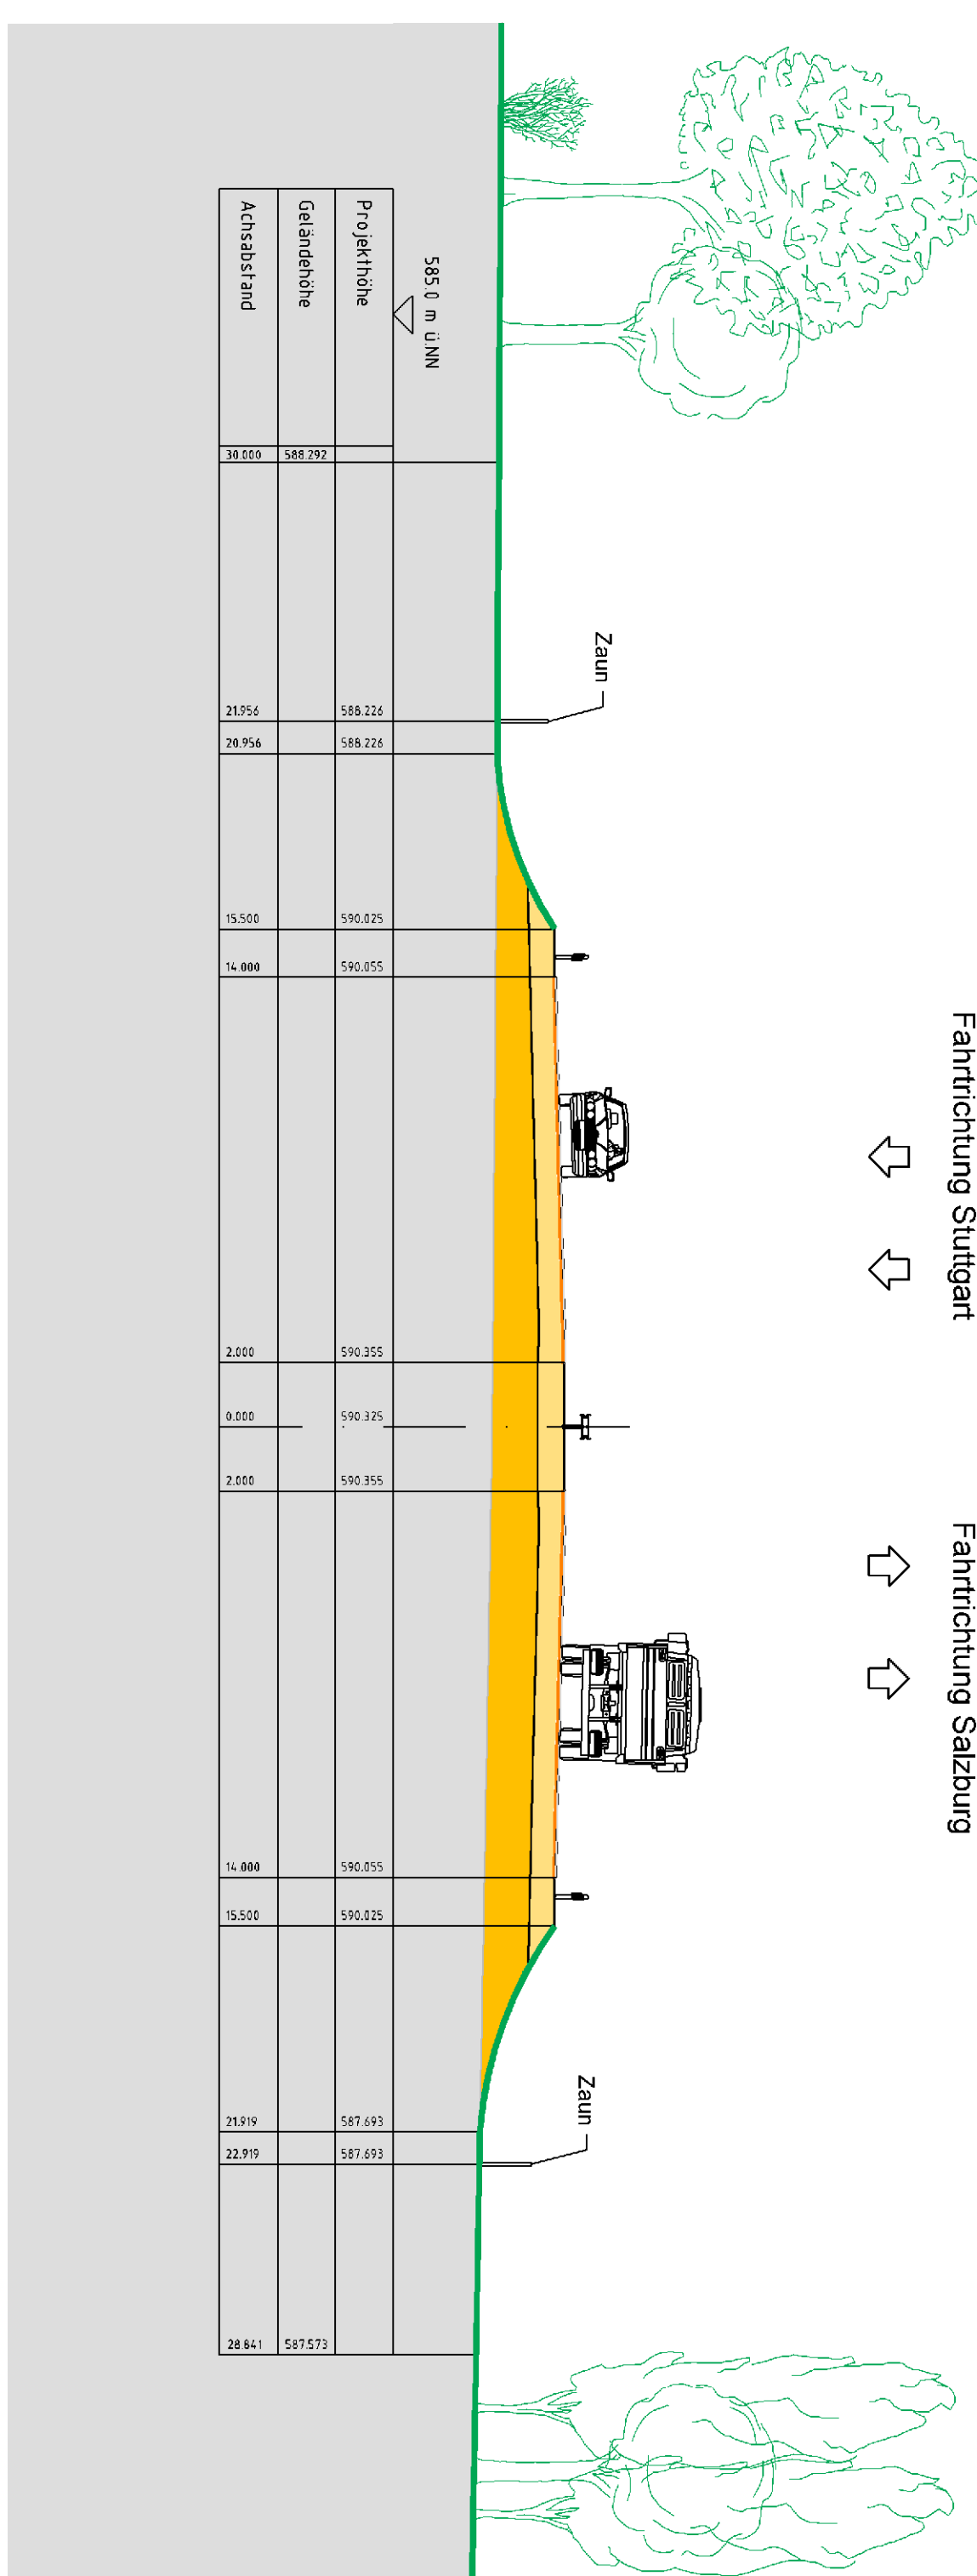

Fahrtrichtung Stuttgart ↕ ↕

Fahrtrichtung Salzburg ↕ ↕

### Querprofil 24 + 000

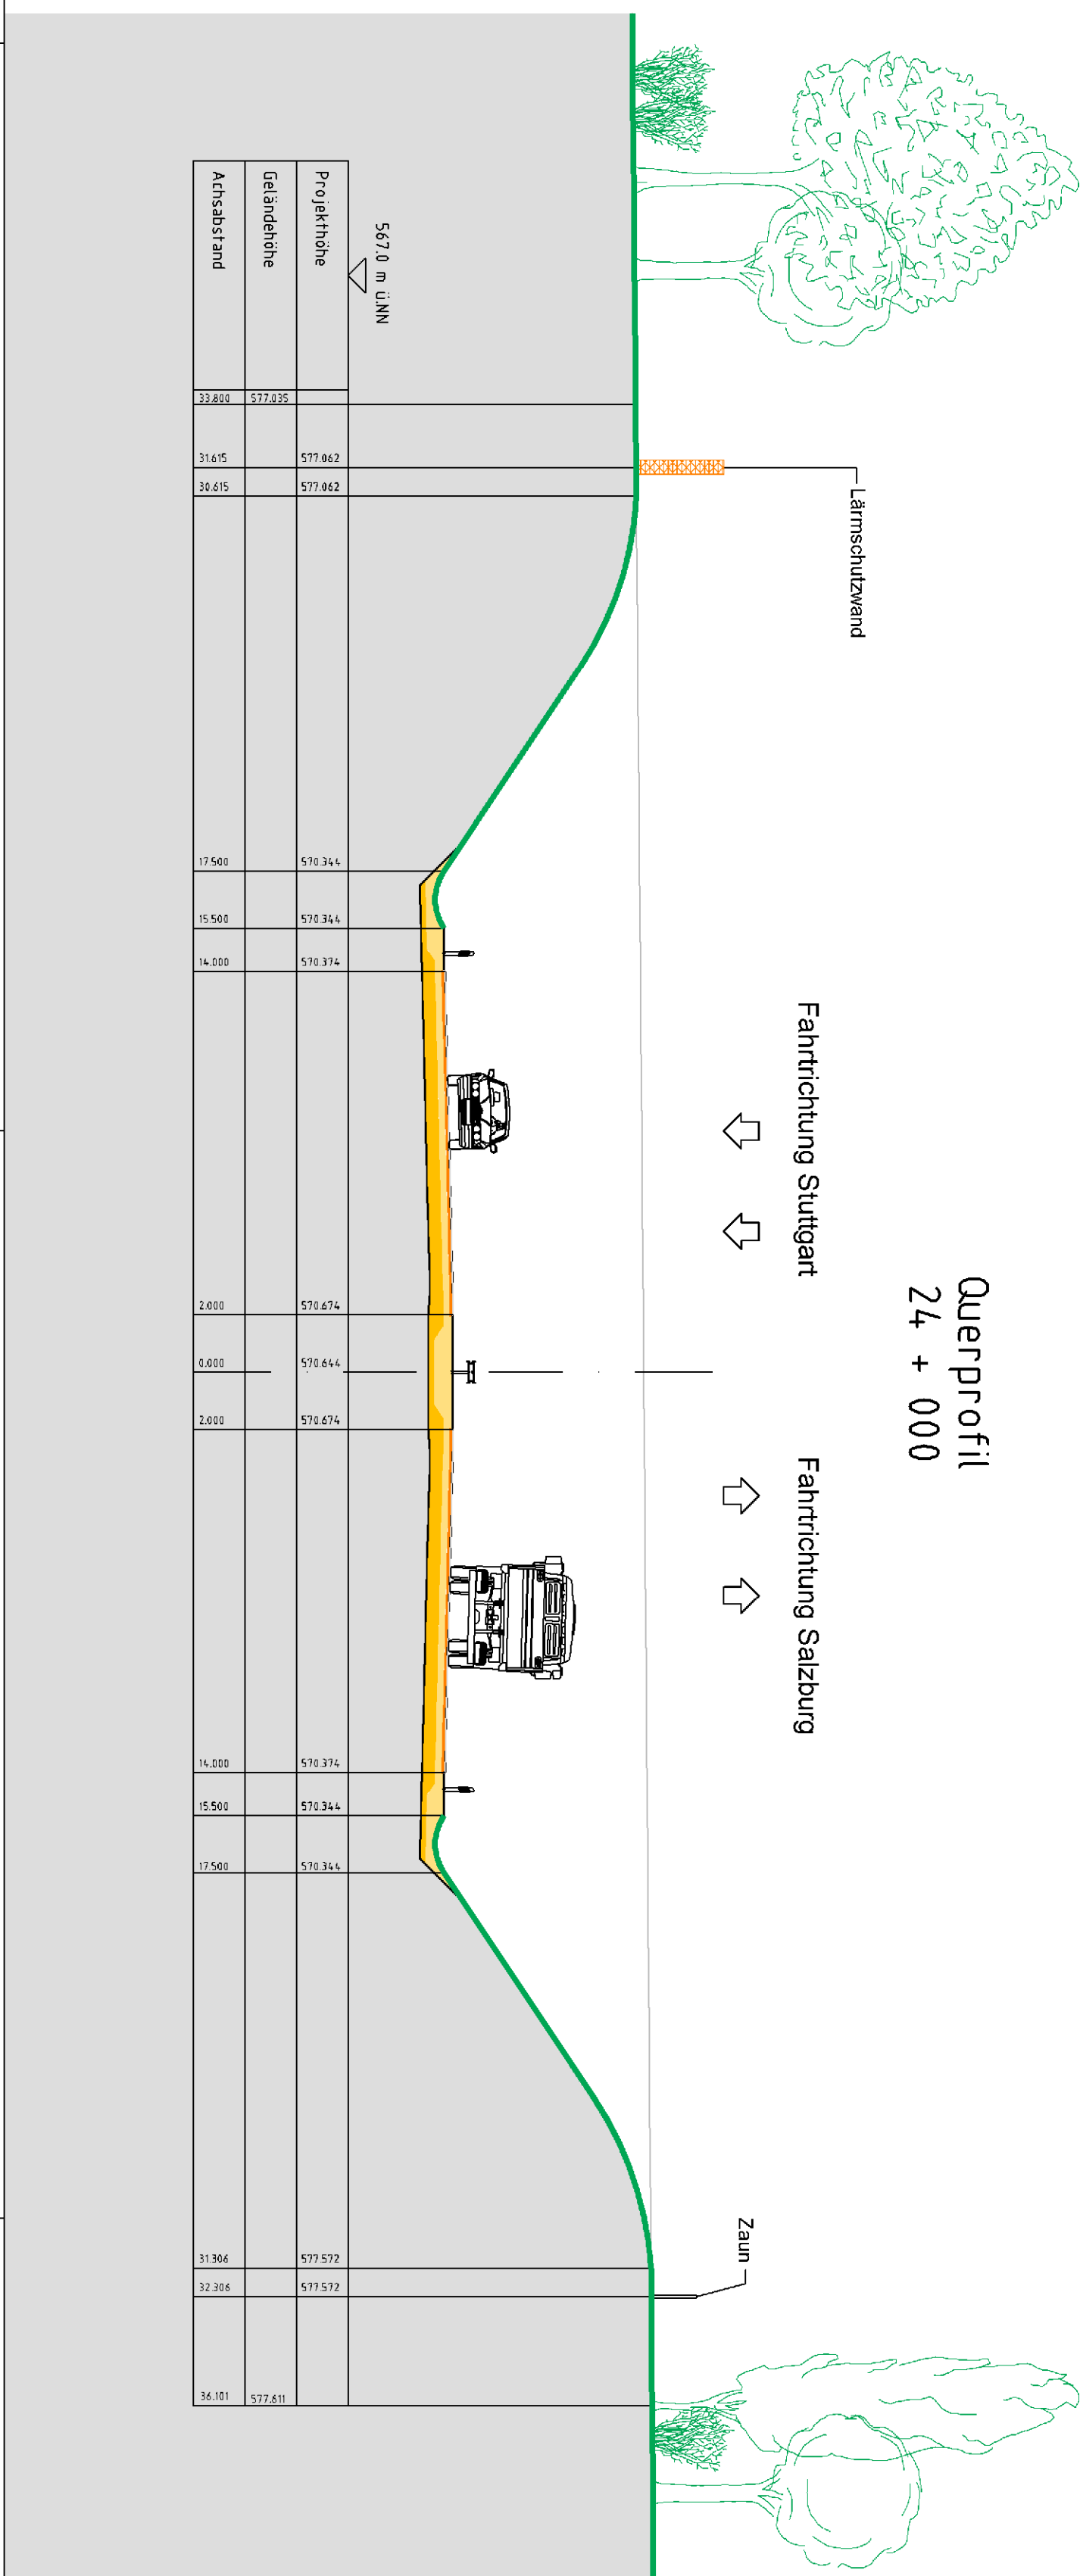

Fahrtrichtung Stuttgart ↕ ↕

Fahrtrichtung Salzburg ↕ ↕

Nr.	Art der Änderung	Datum	Name
04			
03			
02			
01			

Planungsgemeinschaft A 9 Südabschnitt		Datum	Name
OBAMA/ST	STF Ingenieurbüro	11.03.10	ZB
Planung + Bauüberwachung	PROTECH & PARTNER	11.03.10	ZB
PROTECH & PARTNER	MAIER + PARTNER	12.03.10	Lo
PROTECH & PARTNER	WITKO		
PROTECH & PARTNER	geotechnik		
PROTECH & PARTNER	spezifisch		

Machbarkeitsstudie im Auftrag des Freistaats Bayern, Autobahndirektion Südbayern

Machbarkeitsstudie vom 30.07.2010

**BAB A 99 München**  
**Autobahnring Südabschnitt**

**Varianter C8**  
Querprofile  
km 14,000 / km 20,500 / km 24,000  
Maßstab 1 : 200

Planungsleiter: **OBERMEYER**  
Planung + Bauüberwachung  
Hauptstraße 40, 80805 München, Tel. 089 77 298 0

Für die Planungsmaßnahme:  
**ppa**  
Edmund Lechner

Datum: 14.03.2010  
Planungsleiter: OBERMEYER  
Planung + Bauüberwachung  
Hauptstraße 40, 80805 München, Tel. 089 77 298 0

Überleben, Gesundheit, Umwelt, Sicherheit, Wirtschaftlichkeit